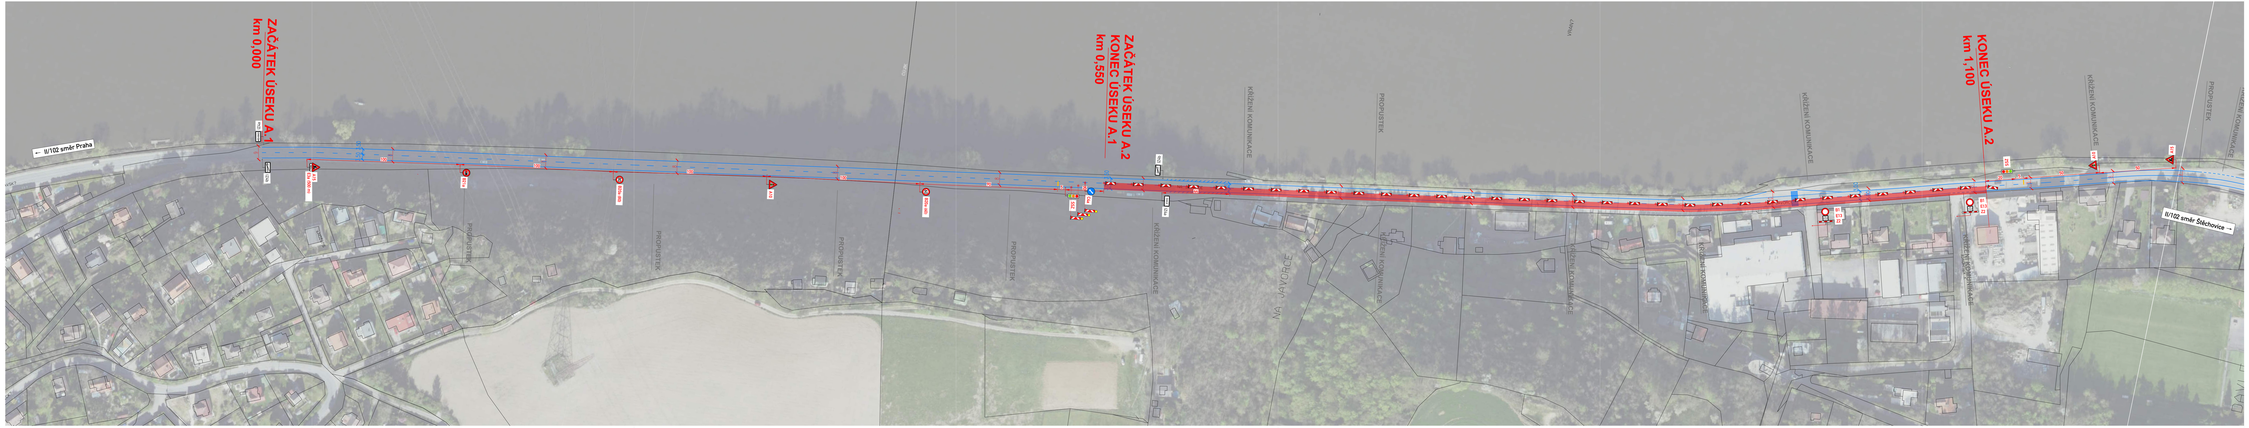

LEGENDA:

- P6 TRVALÉ DOPRAVNÍ ZNAČENÍ
- P6 NAVRŽENÉ PŘECHODNÉ SVISLÉ DZ
- PRACOVNÍ MÍSTO

VYPRACOVAL:	Štěpán Horal		Štěpán Horal
KONTROLOVAL:	Štěpán Horal		IČO 11632691
OBJEDNATEL:	Ředitelství silnic a dálnic ČR Na Pankráci 56, 140 00 Praha 4		tel.: 727 797 101 stepan.horal@seznam.cz
NÁZEV AKCE:	II/102 Davle	Č.VÝKRESU:	4
OBSAH:	DIO ETAPA A.2 - P km 0,550 – 1,100	DATUM:	7/2023
		FORMÁT:	1680 x 297 (8xA4)