







Akce:	II/106, most ev.č. 106-001 Štěchovice DOPRAVNĚ - INŽENÝRSKÉ OPATŘENÍ		Vypracoval: Quo s.r.o.	
			Datum: 01/2024	Aktualizace:
Název listu:	Vedení objíždné trasy		List č.: 1	Formát: 1x A3

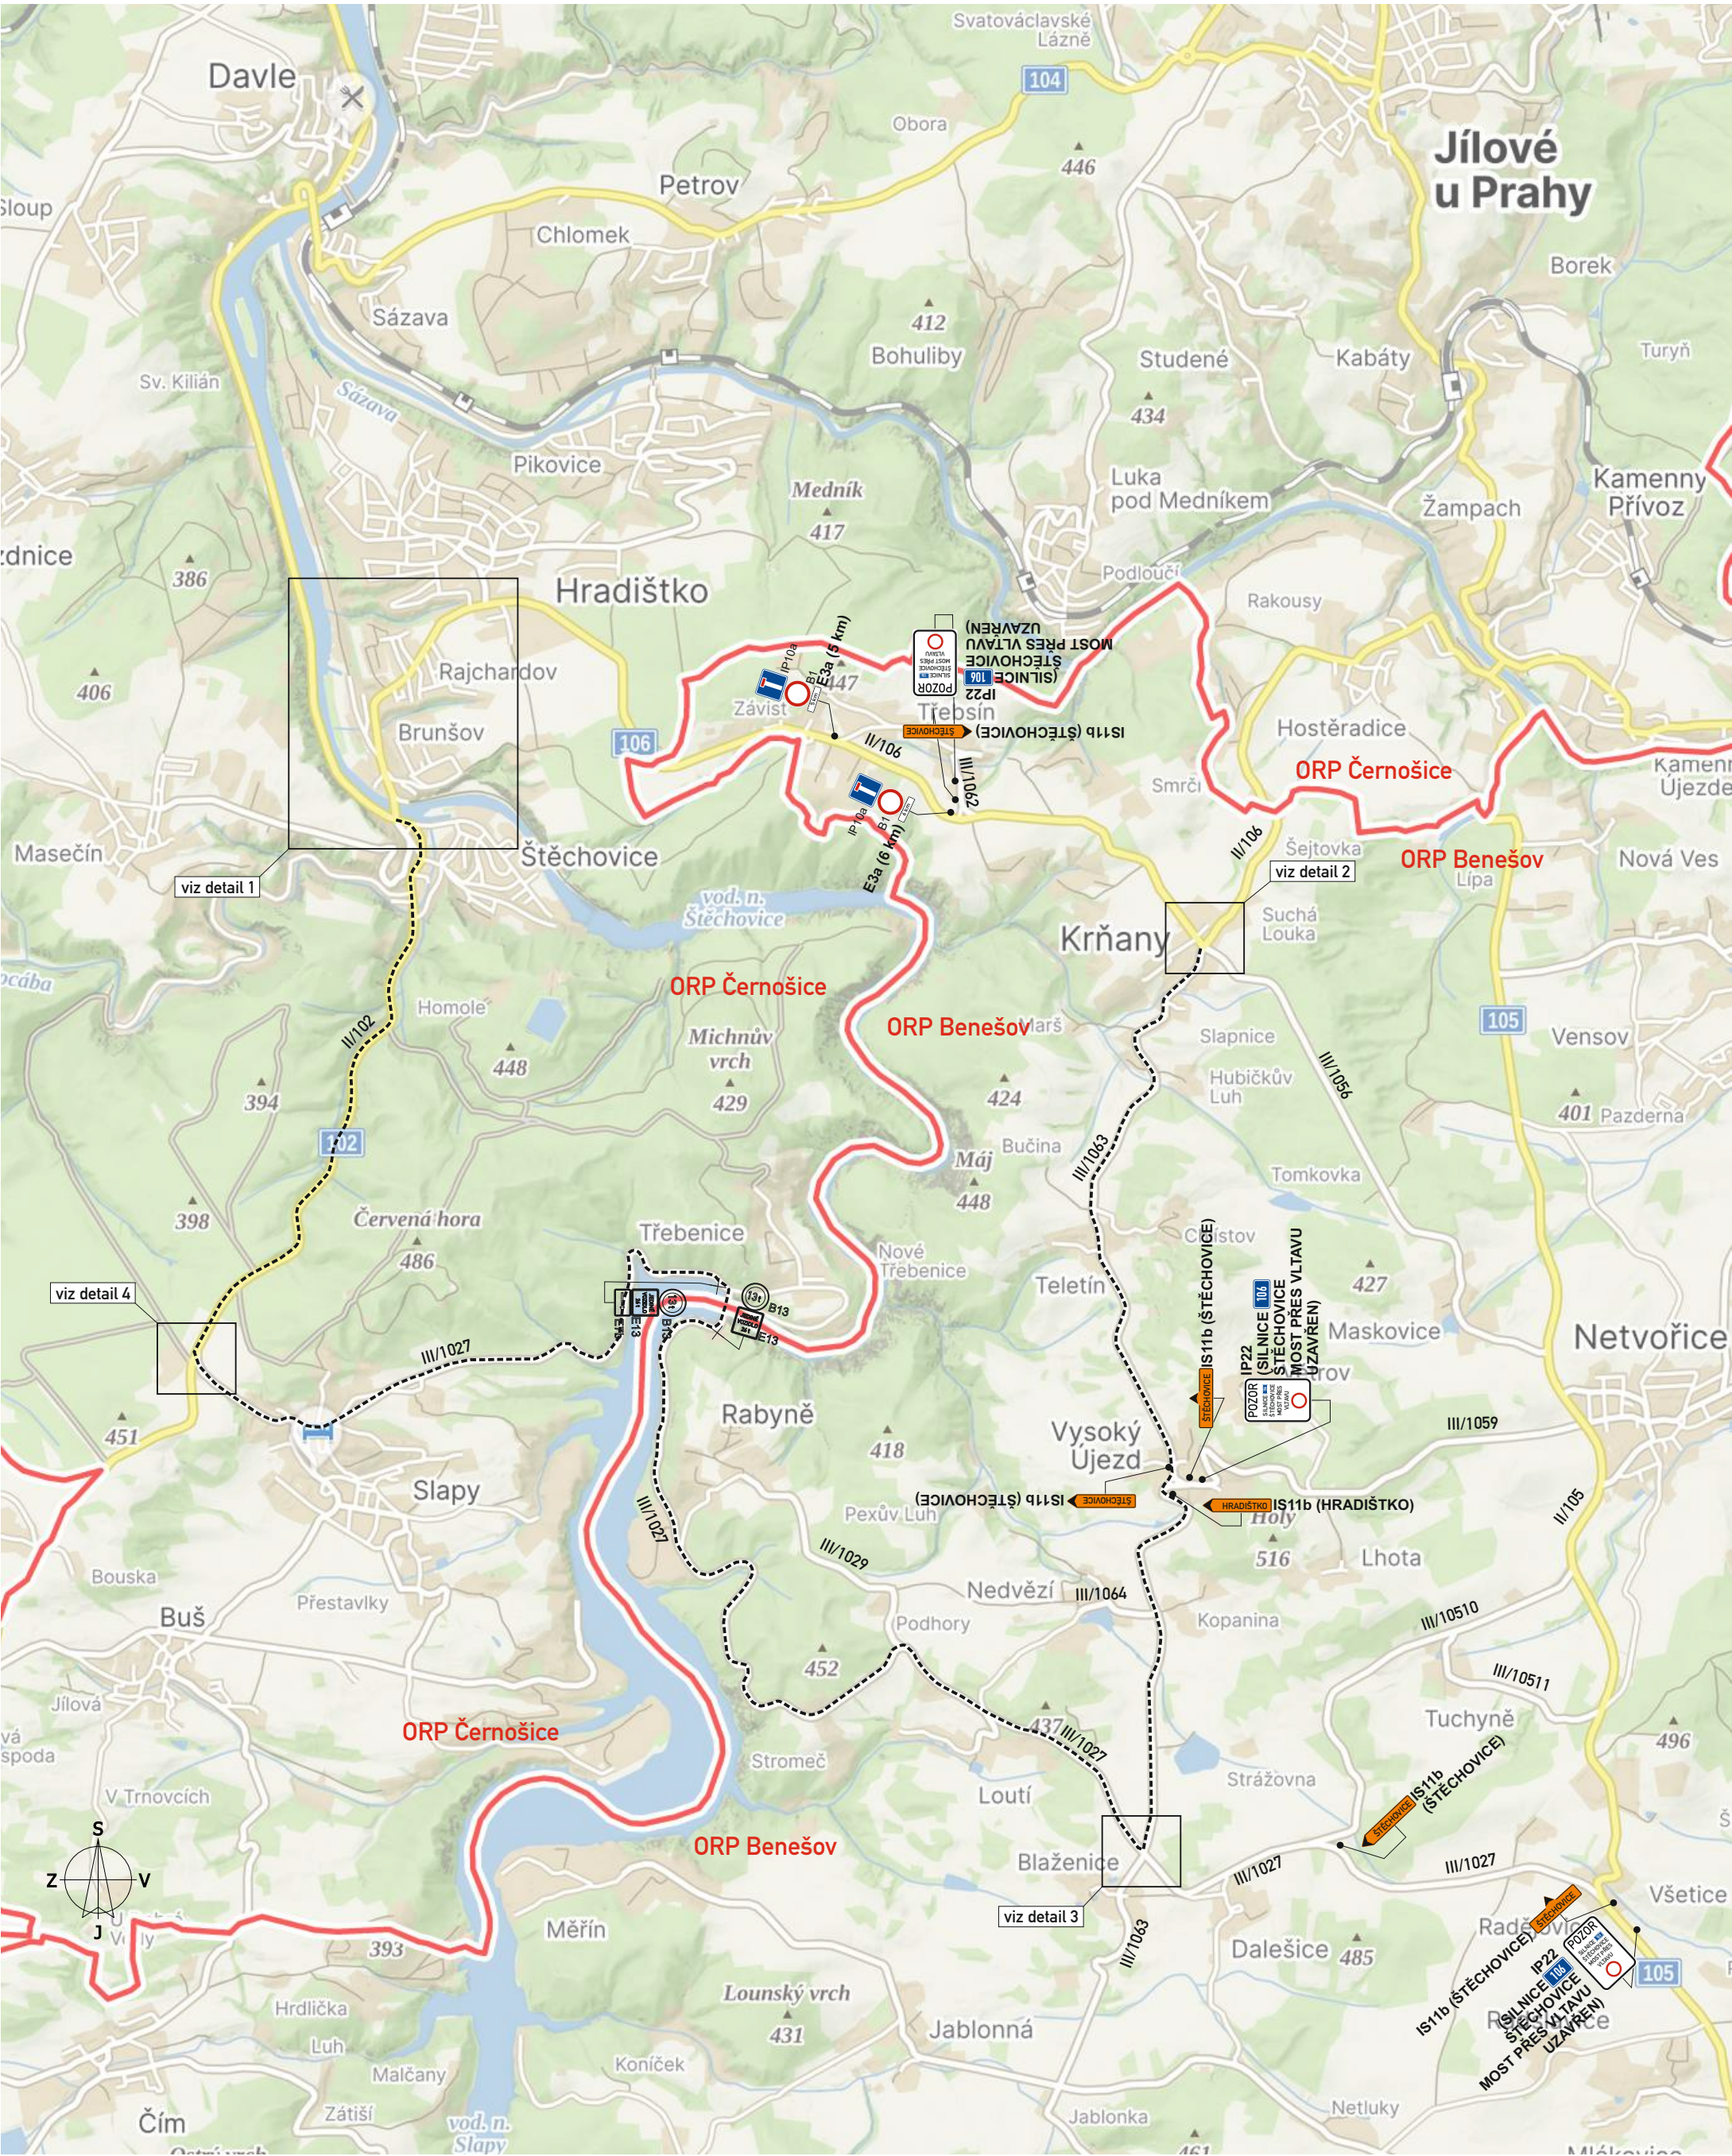


Akce:	II/106, most ev.č. 106-001 Štěchovice		
	DOPRAVNĚ - INŽENÝRSKÉ OPATŘENÍ		
Vypracoval: Quo s.r.o.	Datum: 01/2024		Aktualizace:
Název listu:		List č.: 2	Formát: 1 x A3
		Detail 1	

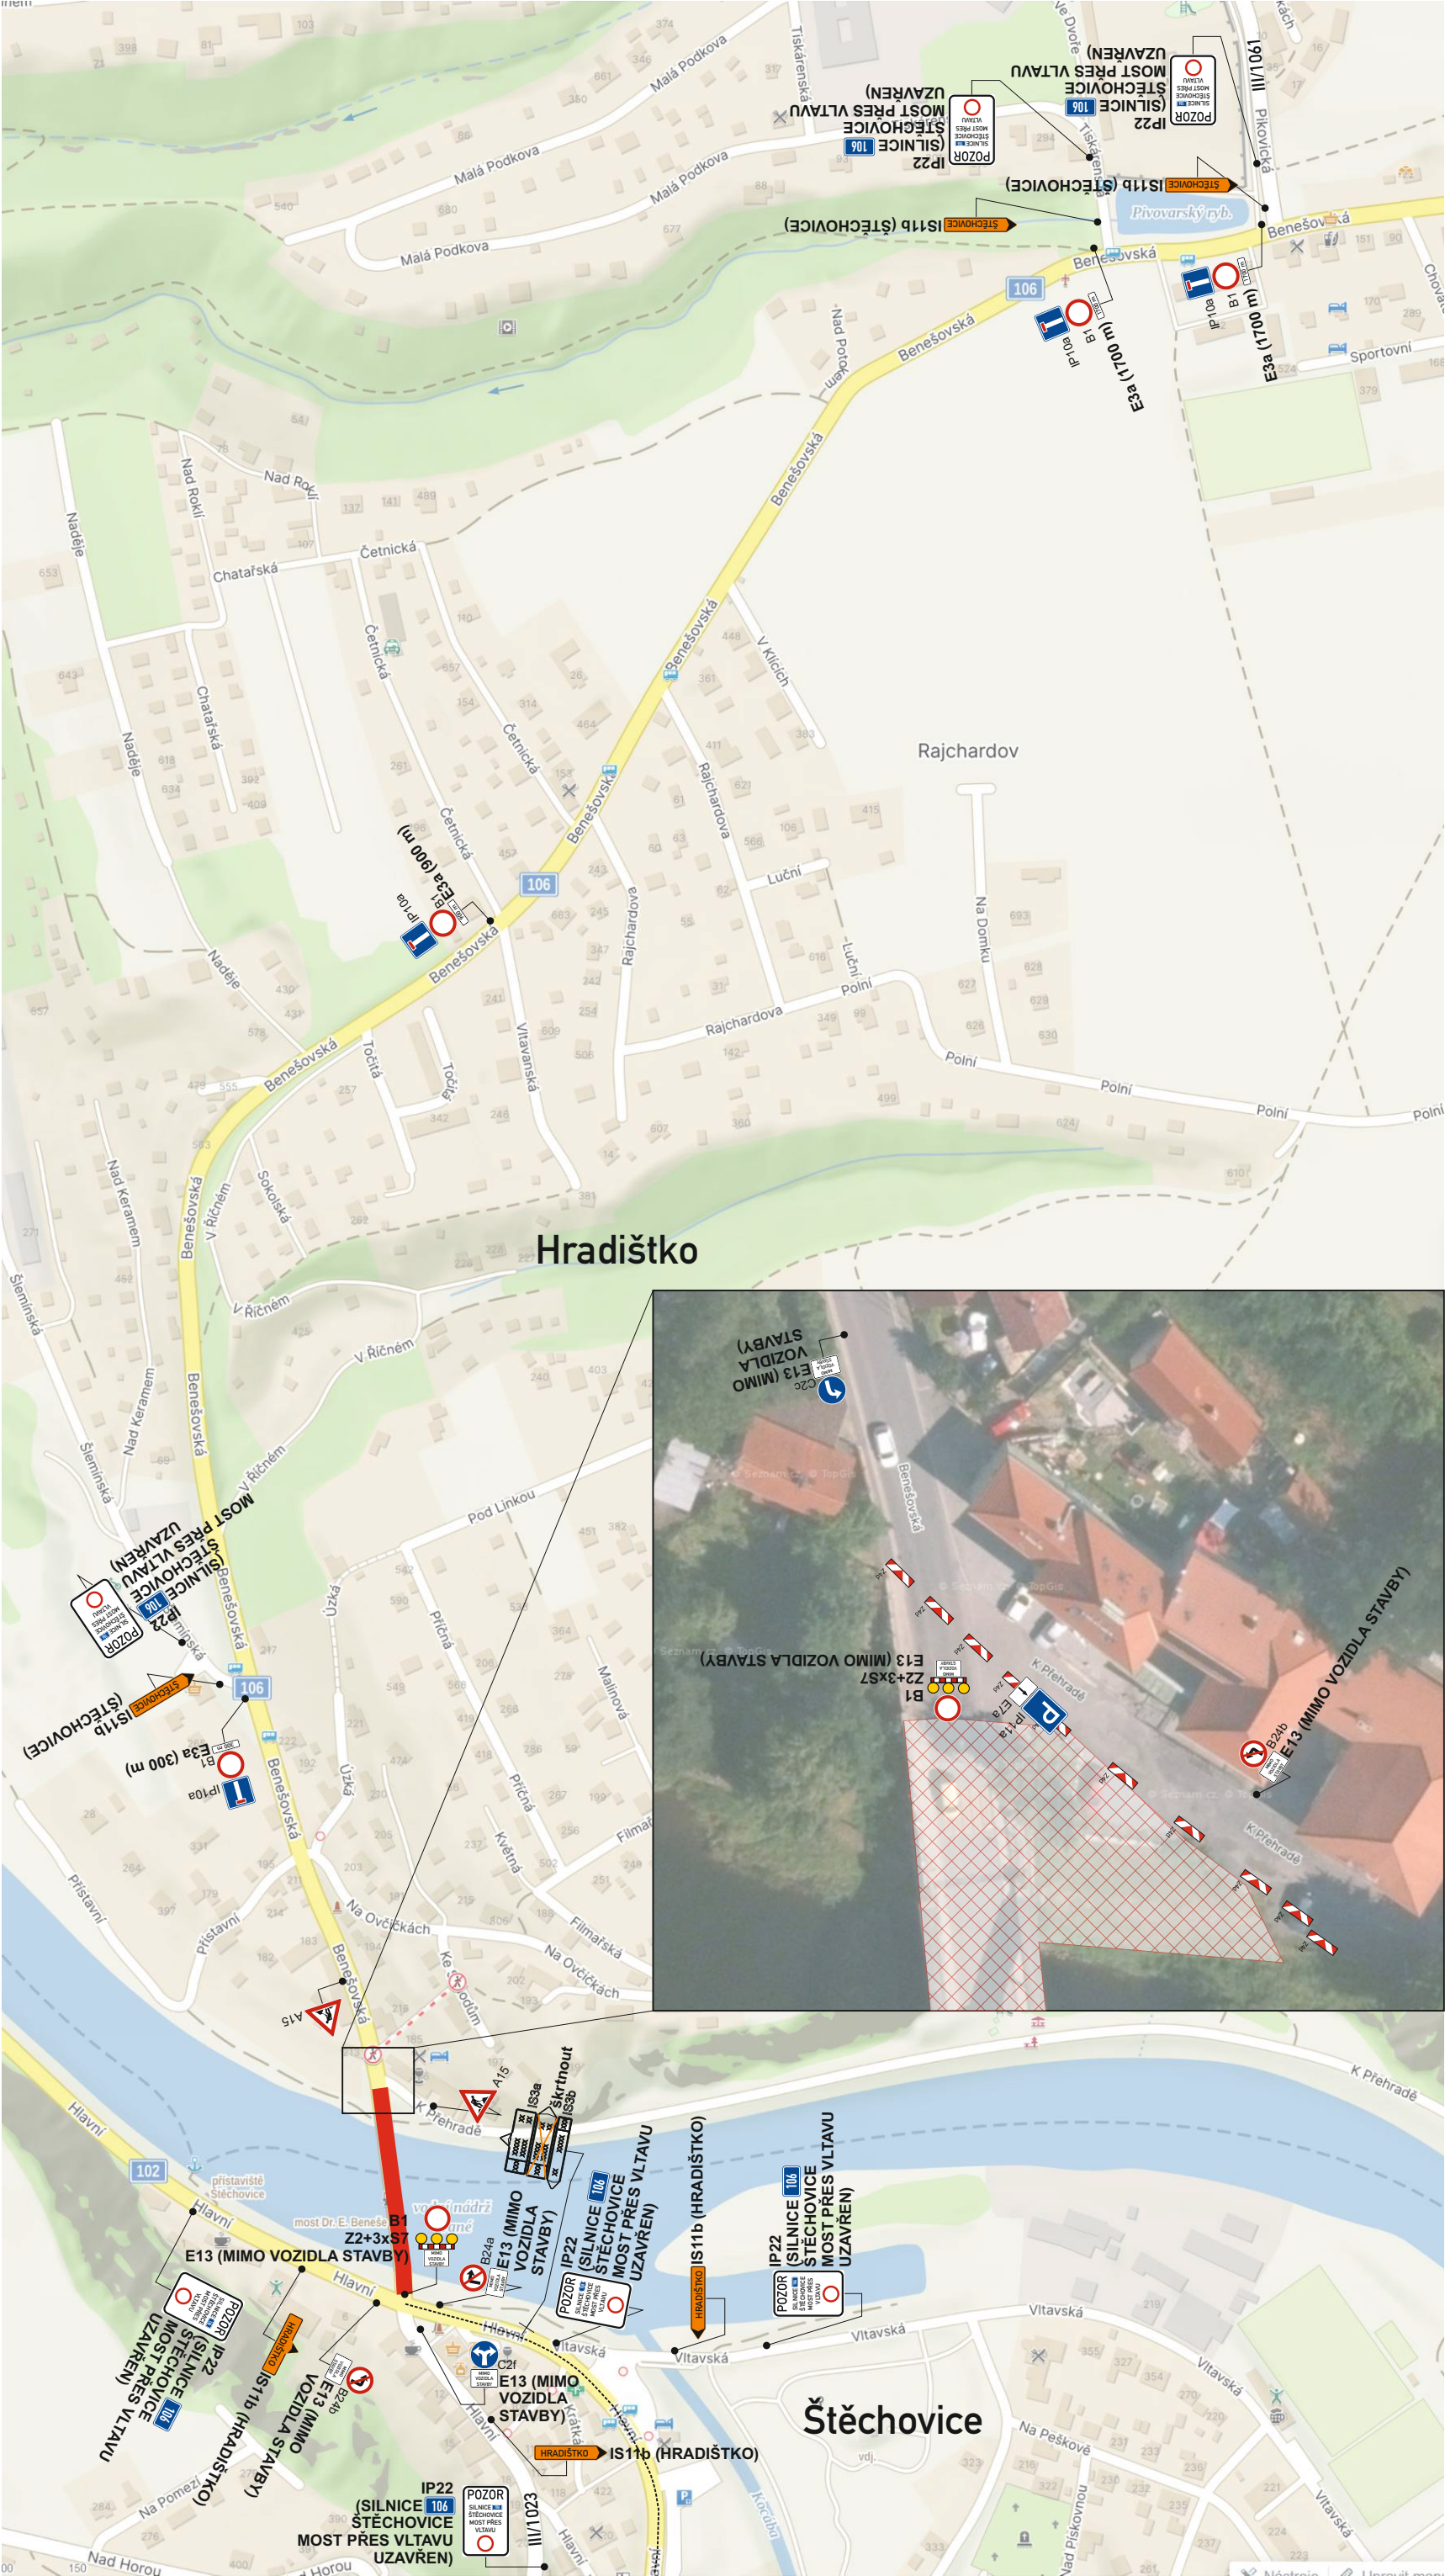


Akce:	II/106, most ev.č. 106-001 Štěchovice DOPRAVNĚ - INŽENÝRSKÉ OPATŘENÍ	Vypracoval: Quo s.r.o.	
		Datum: 01/2024	Aktualizace:
Název listu:	Detail 2	List č.: 3	Formát: 1x A4

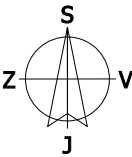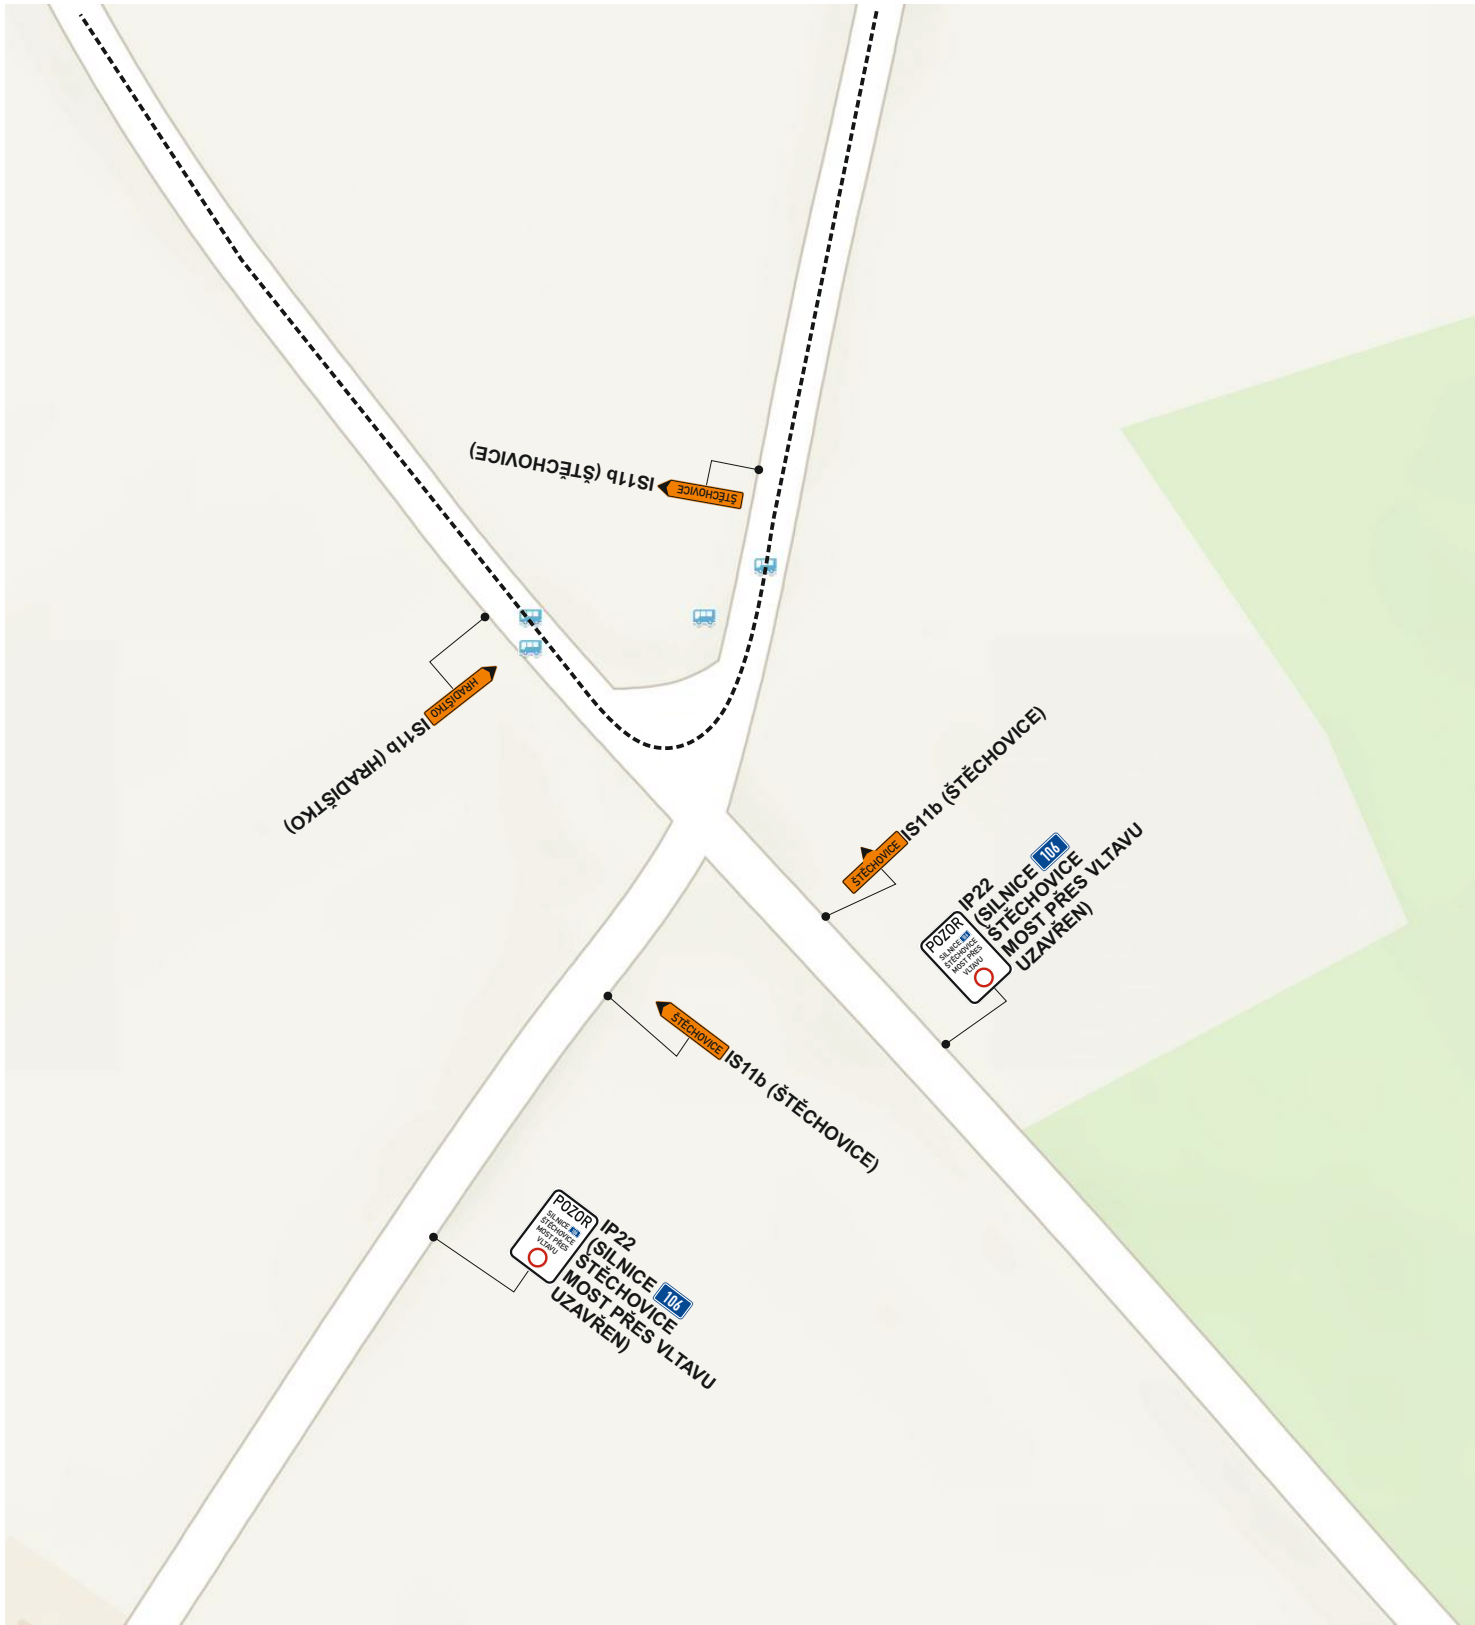

Akce:	II/106, most ev.č. 106-001 Štěchovice DOPRAVNĚ - INŽENÝRSKÉ OPATŘENÍ		Vypracoval: Quo s.r.o.	
			Datum: 01/2024	Aktualizace:
Název listu:	Detail 3		List č.: 4	Formát: 1x A4

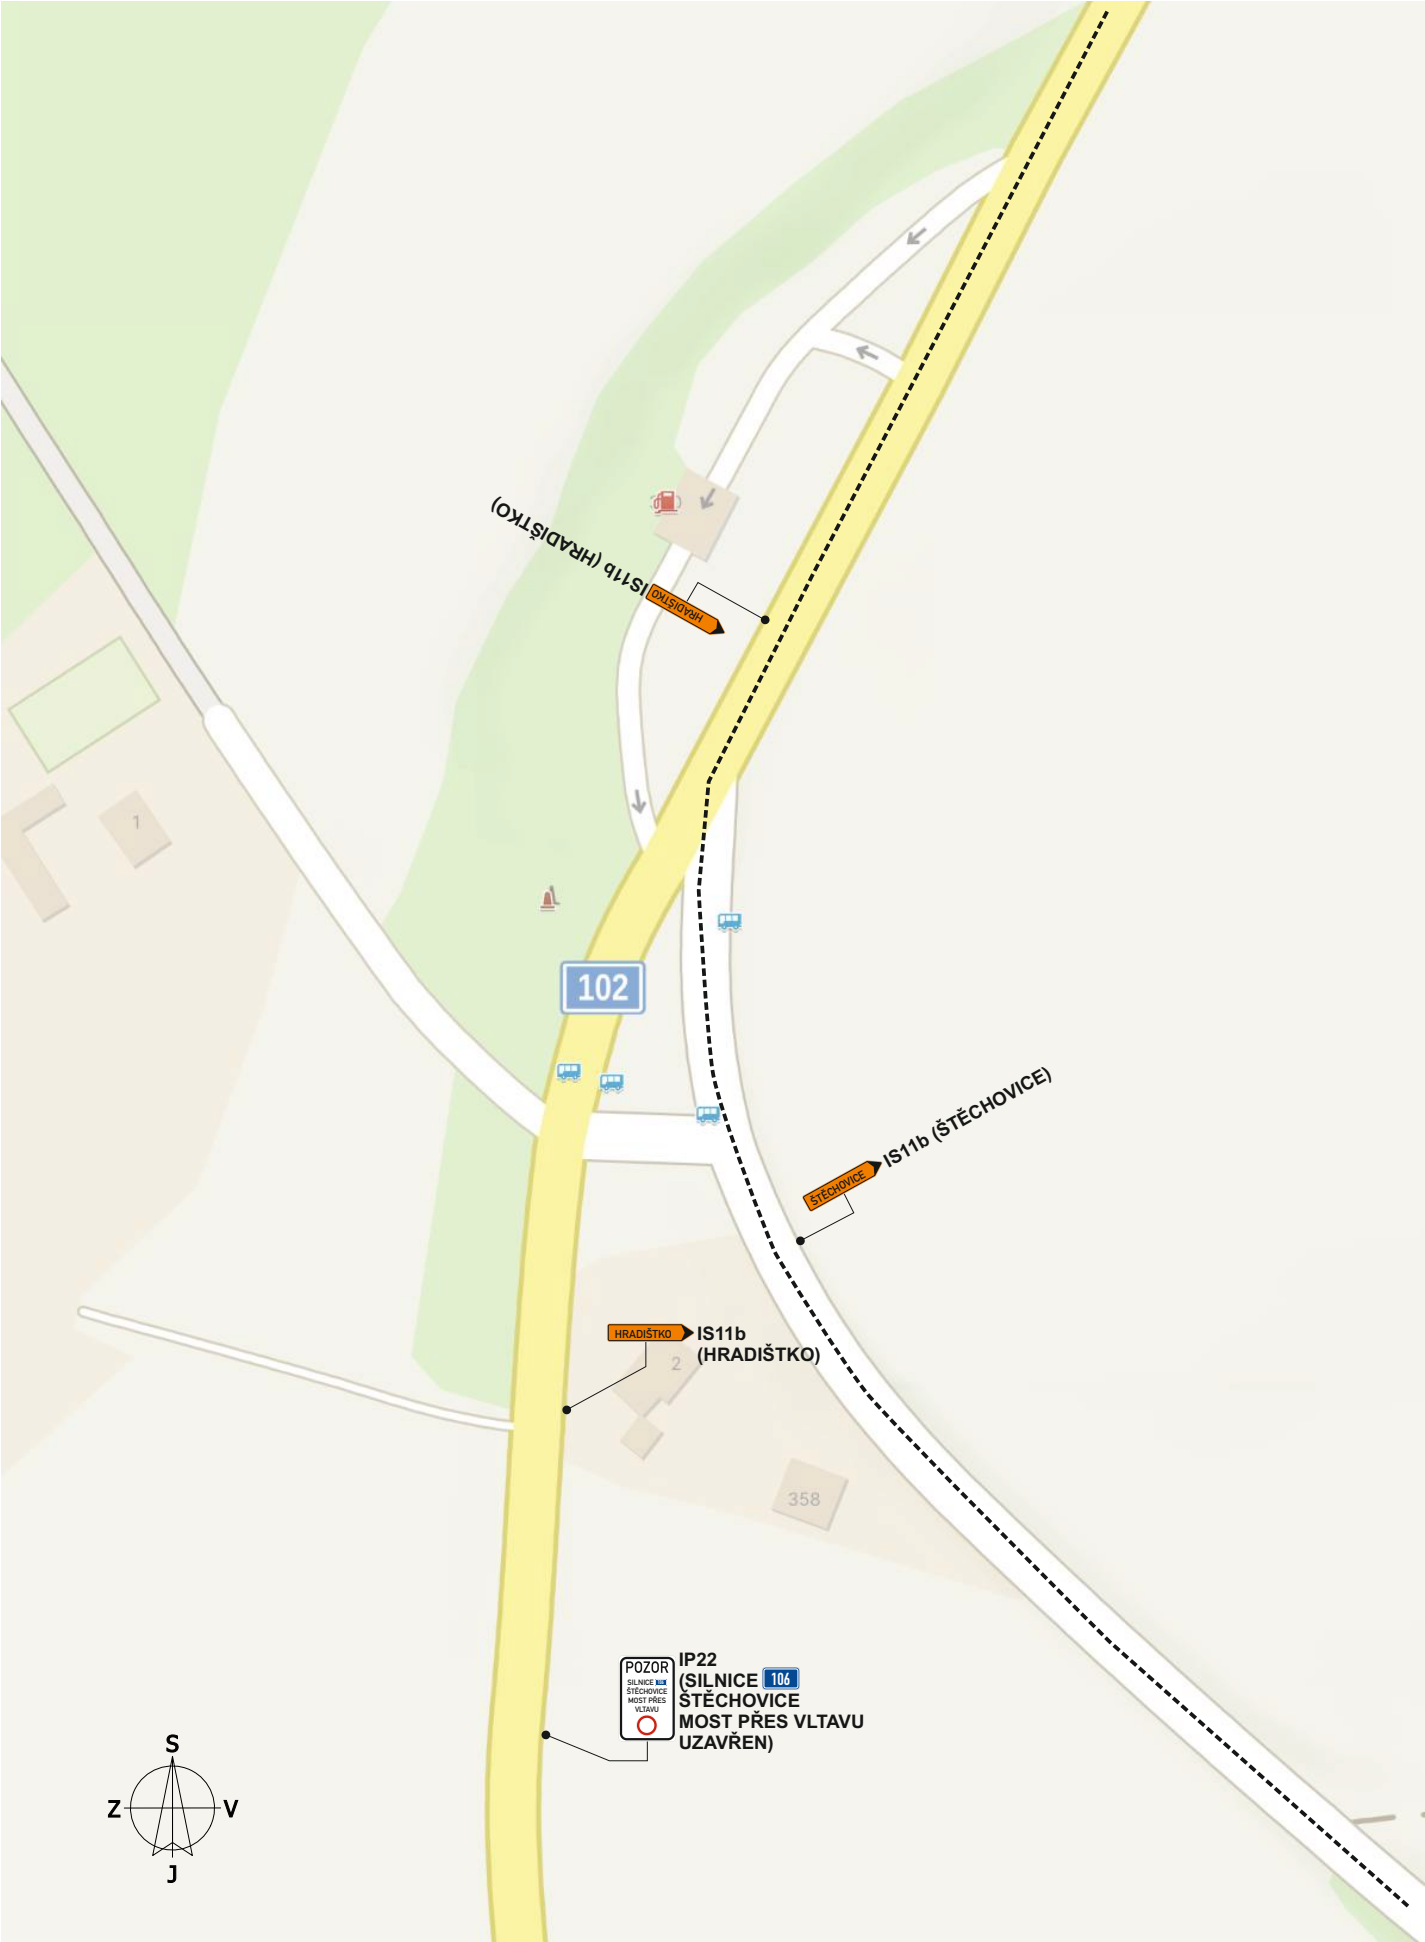

Akce:	II/106, most ev.č. 106-001 Štěchovice DOPRAVNĚ - INŽENÝRSKÉ OPATŘENÍ		Vypracoval: Quo s.r.o.	
			Datum: 01/2024	Aktualizace:
Název listu:	Detail 4		List č.: 5	Formát: 1x A4

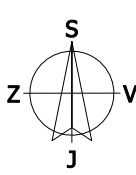

Poznámka: délka nástupní plochy min. 10 m, výška nástupní hrany 16 cm

Akce: II/106, most ev.č. 106-001 Štěchovice DOPRAVNĚ – INŽENÝRSKÉ OPATŘENÍ	Vypracoval: Quo s.r.o.	
	Datum: 01/2024	Aktualizace:
	List č.: 6 Formát: 1 x A3	
Název listu: Situace pěší		