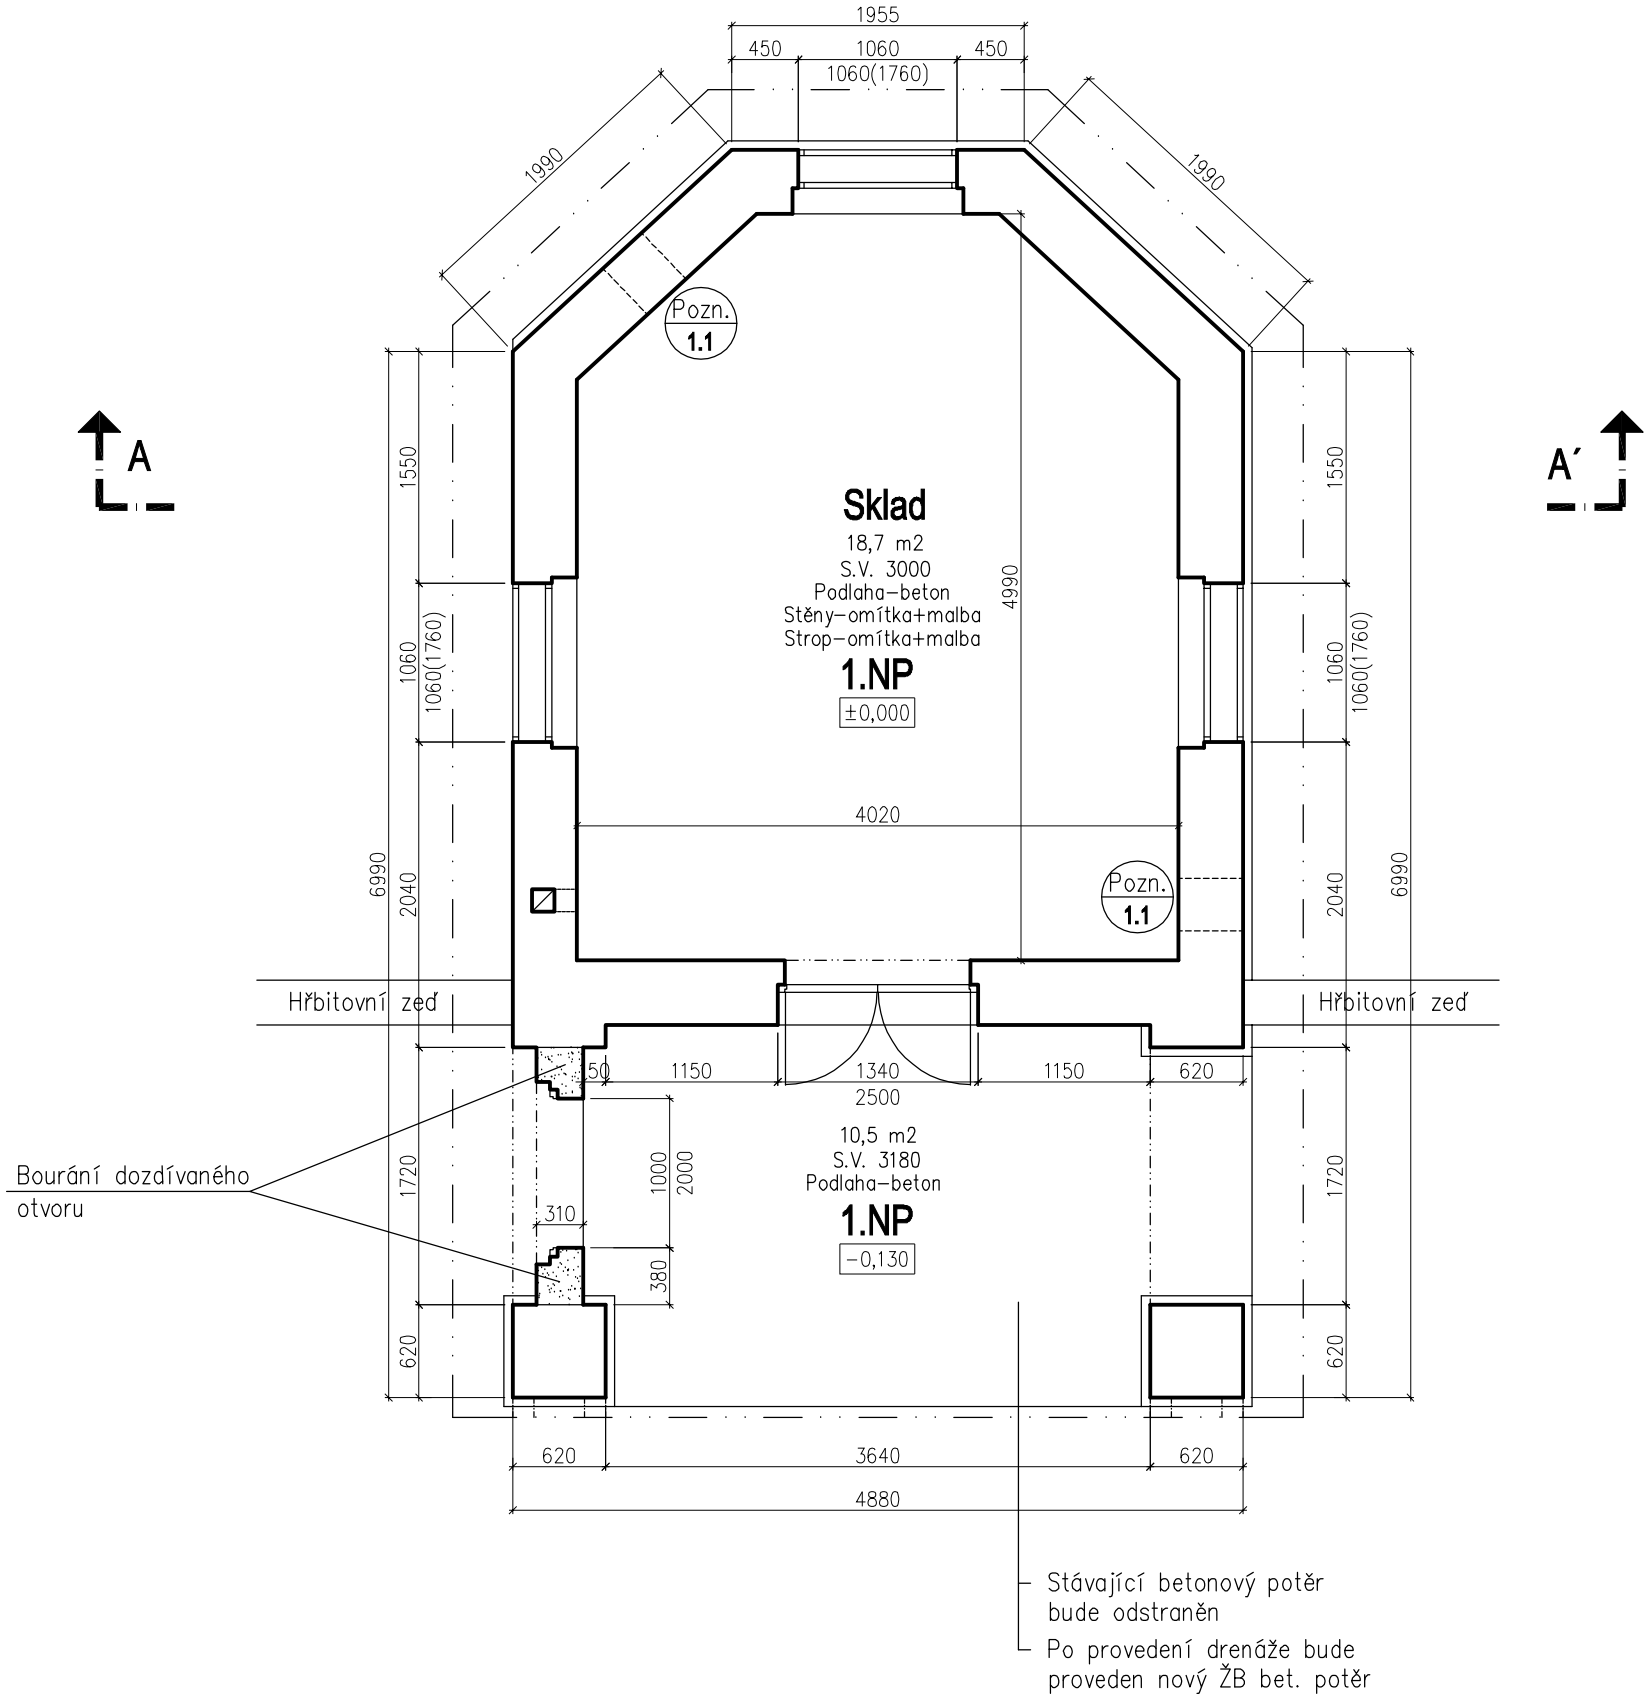

POZNÁMKY:

Pozn. 1.1 ODVĚTRÁNÍ 350x220MM

- ZDIVO CIHELNÉ
- PODLAHY – BETONOVÝ POTĚR
- STĚNY – OMÍTKA + MALBA
- STROP – OMÍTKA NA RÁKOSU + MALBA
- SOKL ZDIVA – KÁMEN
- OKNA A DVEŘE DŘEVĚNÁ – BARVA ČERVENÁ
- OKNA S DRÁTOSKLEM
- DŘEVĚNÉ PRVKY S ČERVENÝM NÁTĚREM
- KOMÍNOVÉ TĚLESO – ZDĚNÉ CIHELNÉ

ROZSAH PRACÍ:

- Budou provedeno obkopání a ovátrání základů objektu s drenáží
- Bude proveden nový venkovní betonový potěr
- Fasádní omítka bude lokálně opravena s novým fasádním nátěrem bílé barvy
- Bude vybouráno dozdívané ostění venkovního části
- Stávající větrací otvory budou osazeny novými uzavíratelnými mřížkami
- Stávající dřevěná okna a dveře budou opravena a nově natřena
- Budou opraveny stávající vnitřní omítky a provedena nová výmalba
- Budou provedeny nový okapové žlaby a svody z barveného pozink plechu

±0,000 = ČISTÁ PODLAHA V 1.NP OBJEKTU

NÁZEV STAVBY STAVEBNÍ ÚPRAVY OBJEKTU bez č.p. MÍSTO STAVBY parc.č.st. 118 v k.ú. Štěchovice		STUPEŇ PROJEKT PRO OHLÁŠENÍ STAVBY
STAVEBNÍK Městys Štěchovice Hlavní 3, 252 07 Štěchovice		
VYPRACOVAL Tomáš Hoznourek	OBSAH VÝKRESU Navrhovaný stav Půdorys 1.NP	ČÍSLO SOUPRAVY
ZODPOVĚDNÝ PROJEKTANT Tomáš Hoznourek		MĚŘÍTKO 1:50
	DATUM 09/2023 D.1.1 Stavební část	ČÍSLO VÝKRESU 7.