



Pohled od západu

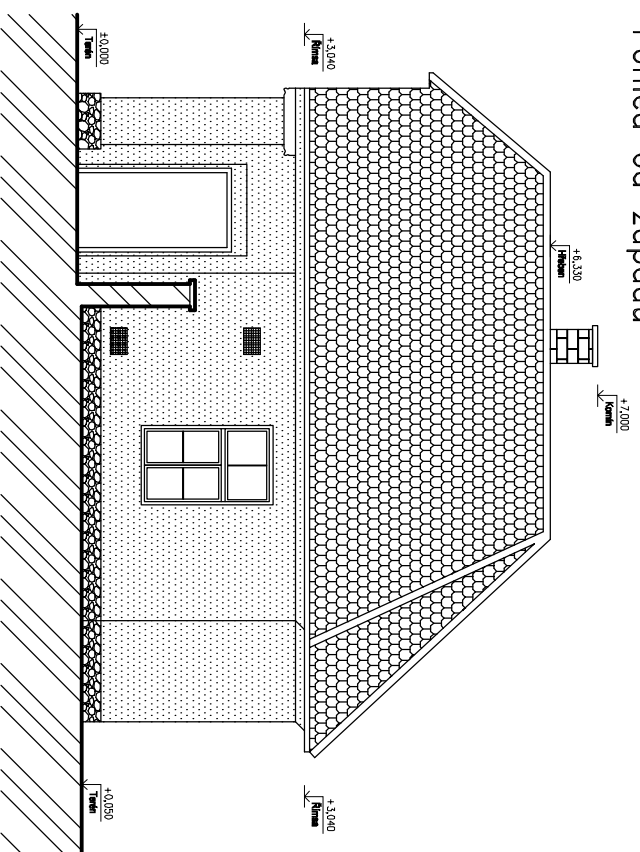


### POZNÁMKY:

- ① FASÁDNÍ ŠTUKOVÁ OMÍTKA, BARVA BILÁ
- ② STŘEŠNÍ KRYTINA – ČERVENÁ BOBROVKA
- ③ DŘEVĚNÉ PRVKY BARVY ČERVENÉ
- ④ OKNA A DVEŘE DŘEVĚNÁ, BARVA ČERVENÁ
- ⑤ SOKL – KAMENNÝ
- ⑥ KOMINOVÉ TĚLESO – ZDĚNÉ CIHELNÉ


Pohled od jihu

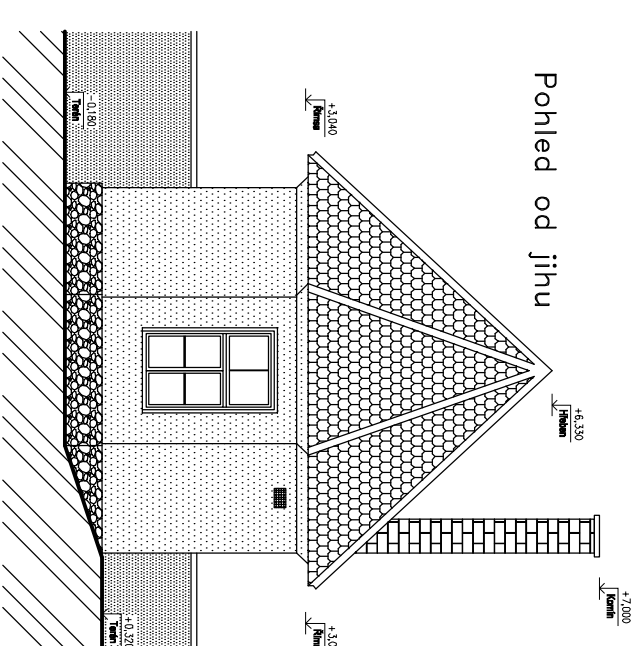

Pohled od východu

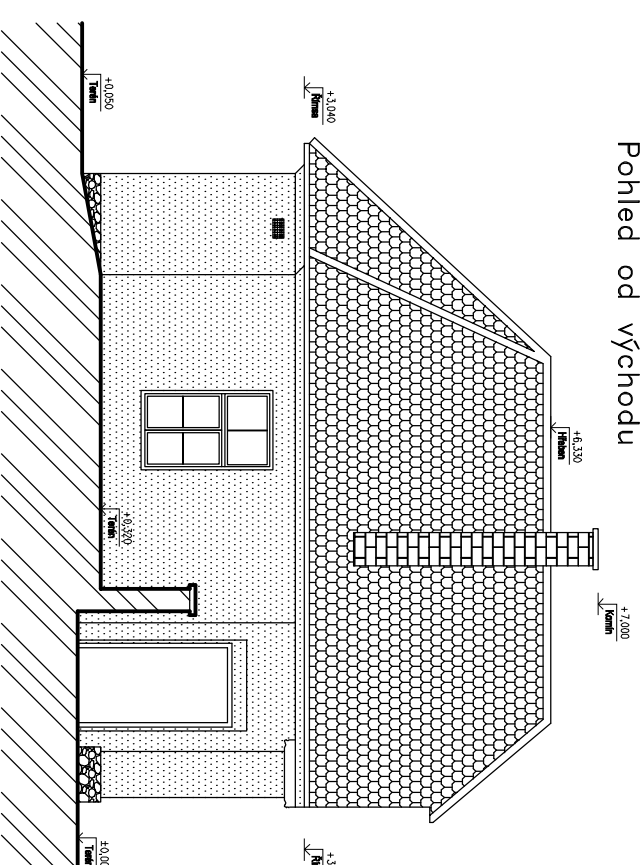

Pohled od severu

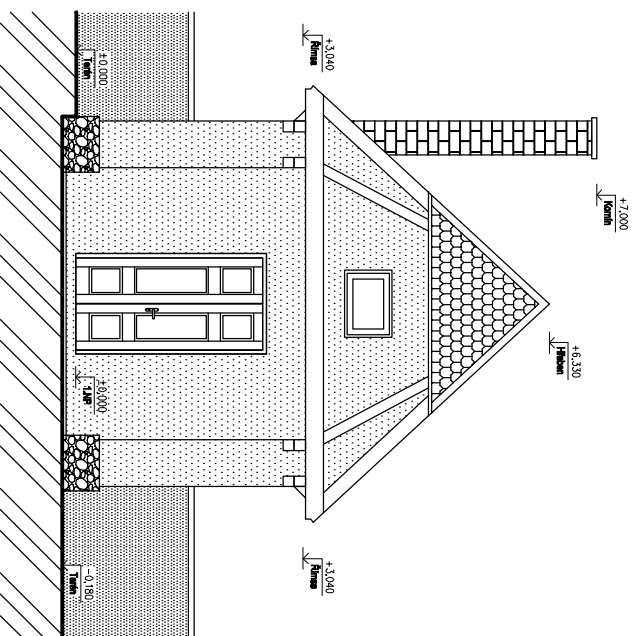

±0,000 = ČISTÁ PODLAHA V 1.NP OBJEKTU

NÁZEV STAVBY	STAVEBNÍ ÚPRAVY OBJEKTU bez č.p.	STUPŇ	PROJEKT PRO OHĹASĚNÍ STAVBY
MÍSTO STAVBY	parc.č.st. 118 v k.ú. Štěchovice		
STAVEBNÍK	Městys Štěchovice Hlavní 3, 252 07 Štěchovice		
VYPRACOVAL	Tomáš Hoznourrek	OBSAH VYKRESU	ČÍSLO SOUPRAVY
ZODPOVĚDNÝ PROJEKTANT	Tomáš Hoznourrek	Stávající stav Pohledy	
DATUM	09/2023		
	D.1.1 Stavební část	MĚŘÍTKO 1:100	ČÍSLO VYKRESU 5.