
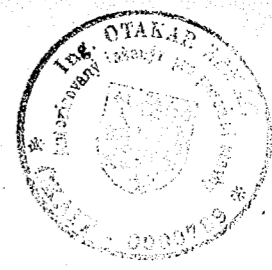


Půdorys místností pro MŠ - navrhovaný stav

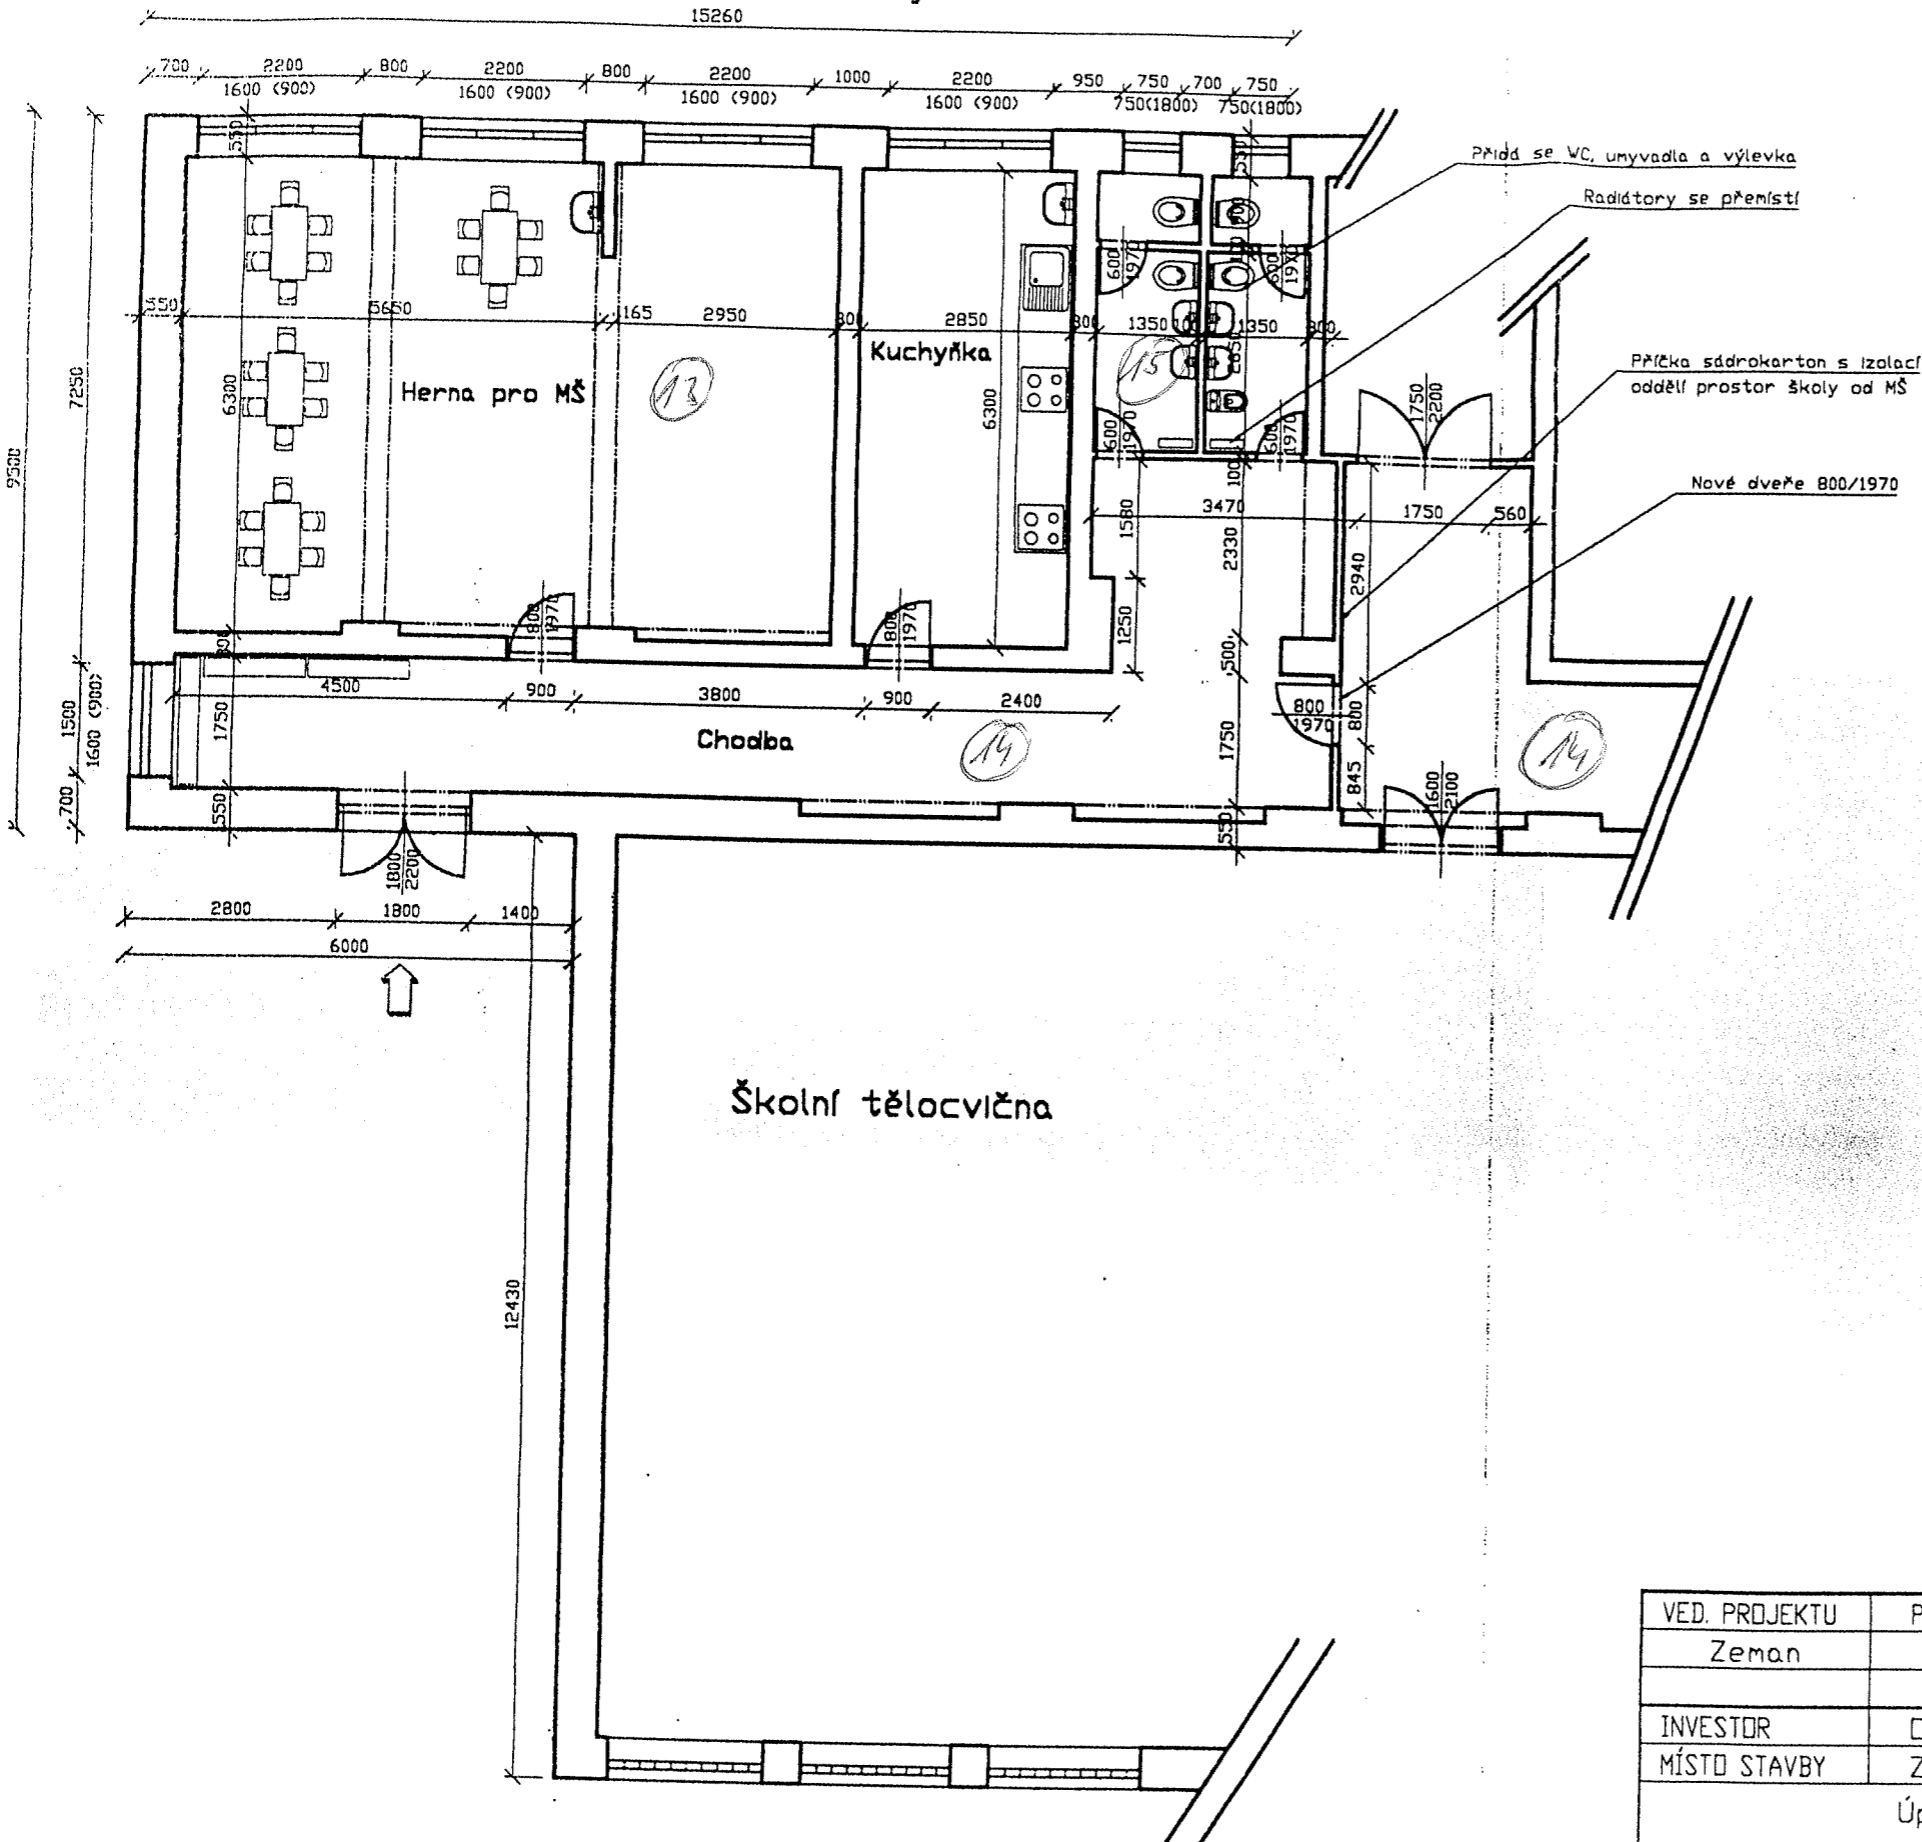

[Handwritten signature]

OTAKAR ZEMAN
 autorizovaný inženýr pozemních staveb
 IČ 123 73 770
 252 09 Hradištko 363

VED. PROJEKTU	PROJEKTANT	KRESLIL	KONTROLOVAL		
Zeman	Zeman	Zeman, Adámek			
INVESTOR	DU Štěchovice			FORMÁT	A3
MÍSTO STAVBY	ZŠ Štěchovice			DATUM	02/2009
Úprava prostor pro MŠ				ÚČEL	
				MĚŘÍTKO	1:100
				Č. ZAKÁZKY	
Navrhovaný stav				Č. ARCHIVNÍ	
				ČÍSLO KOPIE	ČÍSLO VÝKRESU
Půdorys prostor					

