
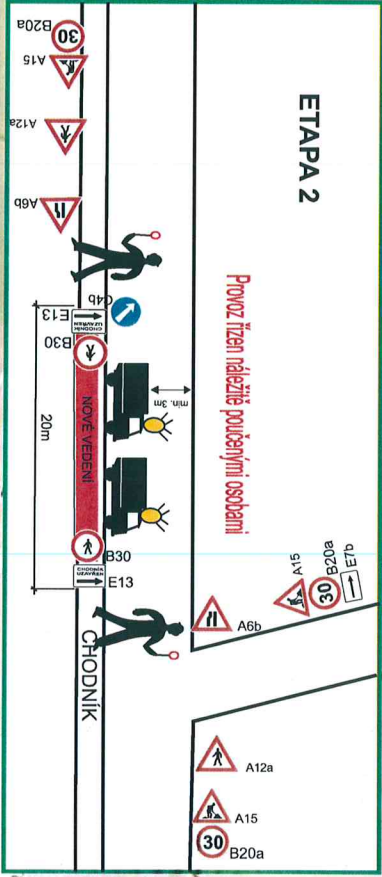
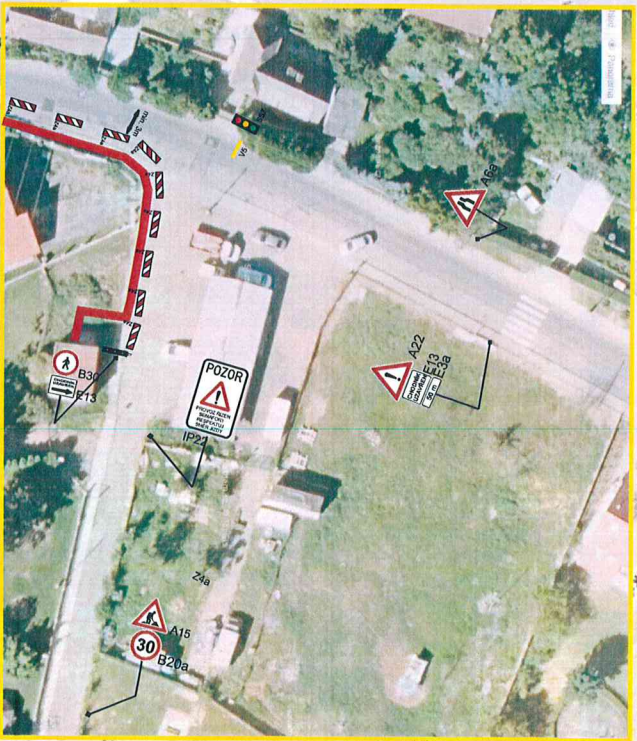
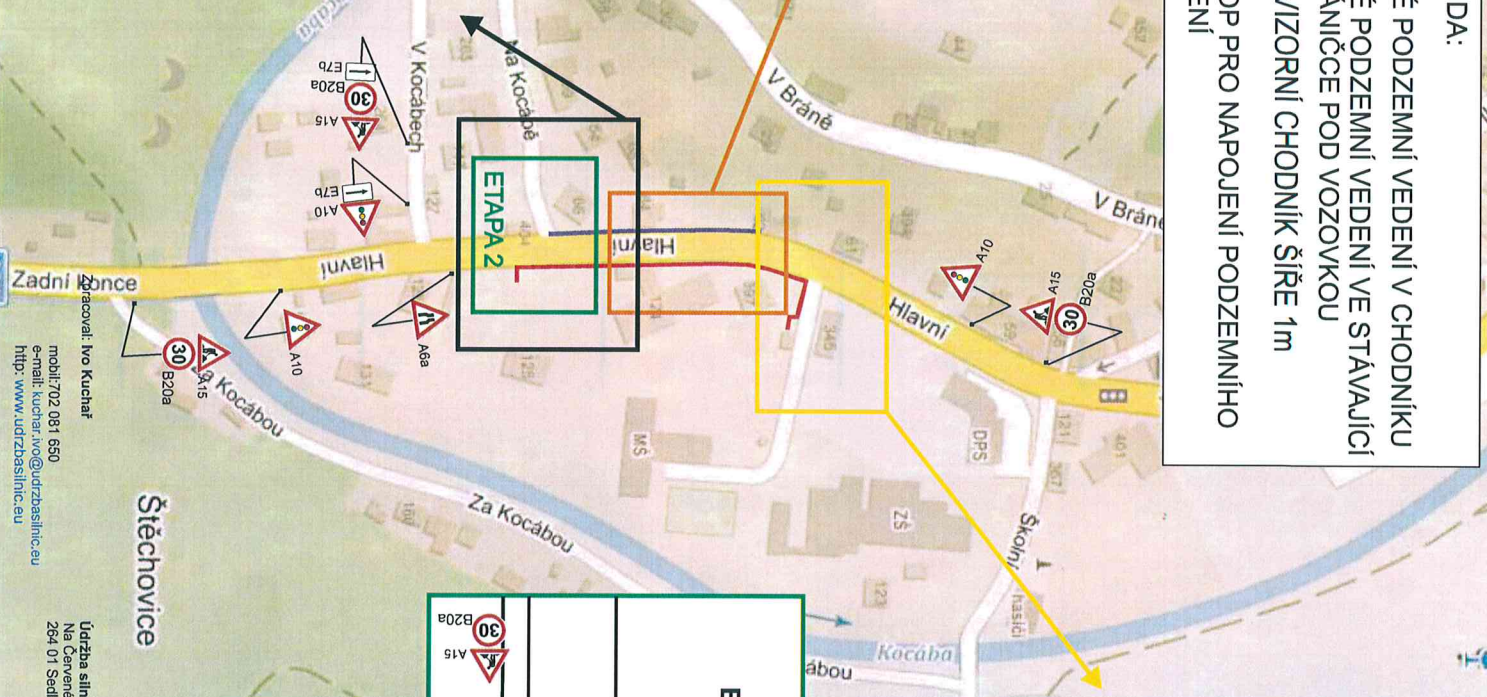


LEGENDA:

- █ NOVÉ PODZEMNÍ VEDENÍ V CHODNÍKU
- █ NOVÉ PODZEMNÍ VEDENÍ VE STÁVAJÍCÍ CHRÁNIČCE POD VOZOVKOU
- █ PROVIZORNÍ CHODNÍK ŠÍŘE 1m
- █ VÝKOP PRO NÁPOJENÍ PODZEMNÍHO VEDENÍ

ETAPA 1

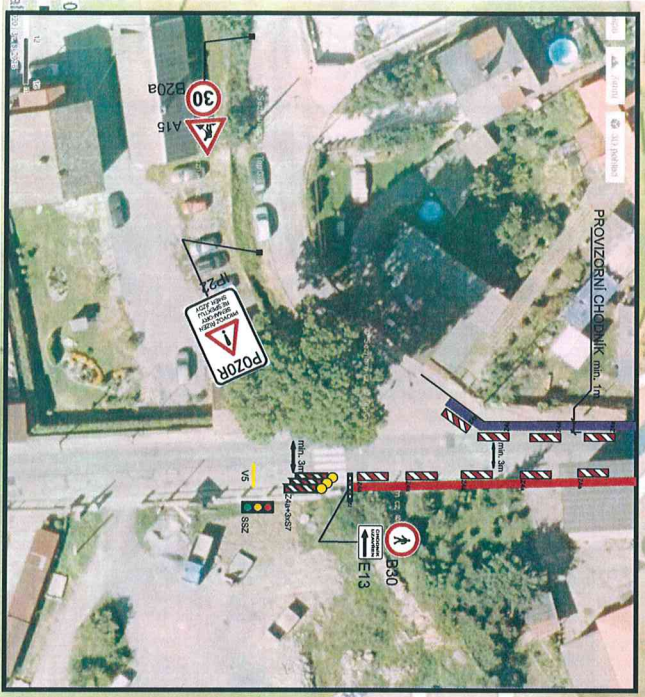

Návrh schválil:

Zpracoval: Ivo Kuchař
 mobil: 702 081 650
 e-mail: kuchar.ivo@udrbaslinic.eu
 http: www.udrbaslinic.eu

Udrba s.r.o.
 Na Červeném Hrádku 294
 264 01 Sedlčany

Štěchovice