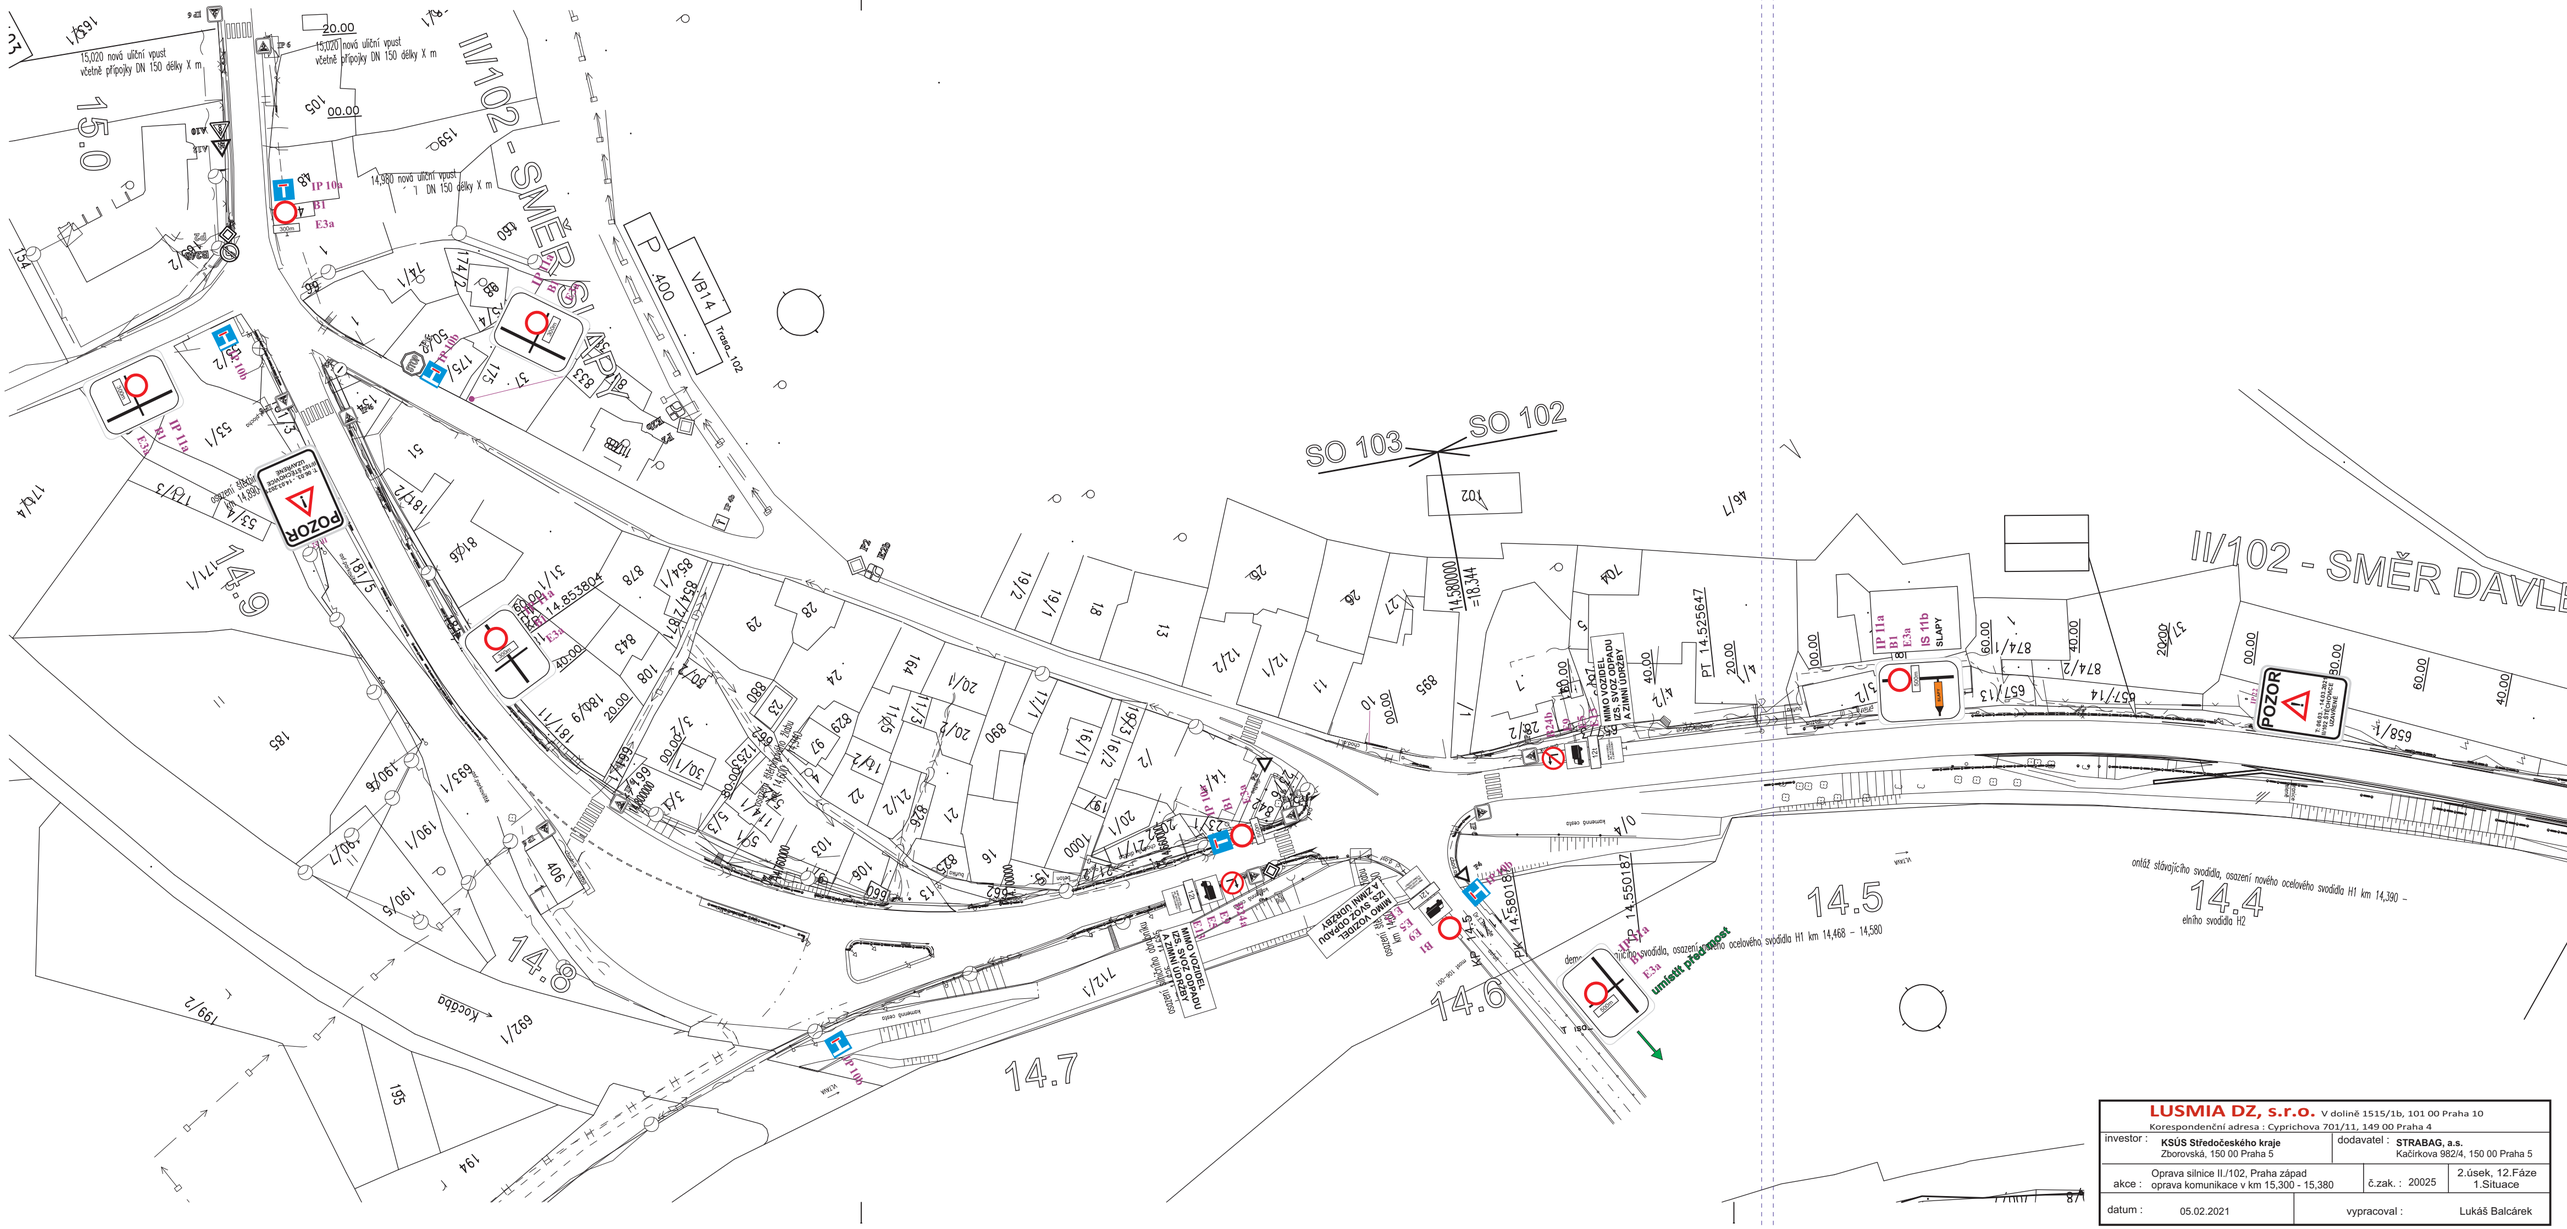

LUSMIA DZ, s.r.o. V dolině 1515/1b, 101 00 Praha 10 Korespondenční adresa : Cyprichova 701/11, 149 00 Praha 4			
investor :	**KSÚS Středočeského kraje** Zborovská, 150 00 Praha 5	dodavatel :	**STRABAG, a.s.** Kačírkova 982/4, 150 00 Praha 5
akce :	Oprava silnice II./102, Praha západ oprava komunikace v km 15,300 - 15,380	č.zak. : 20025	2.úsek, 12.Fáze 1.Situace
datum :	05.02.2021	vypracoval :	Lukáš Balcárek