




• **DOPRAVNÍ ZNAČENÍ** •
PROJEKTY REALIZACE PRONÁJEM

C.1 - SITUAČNÍ VÝKRES - CELÁ STAVBA

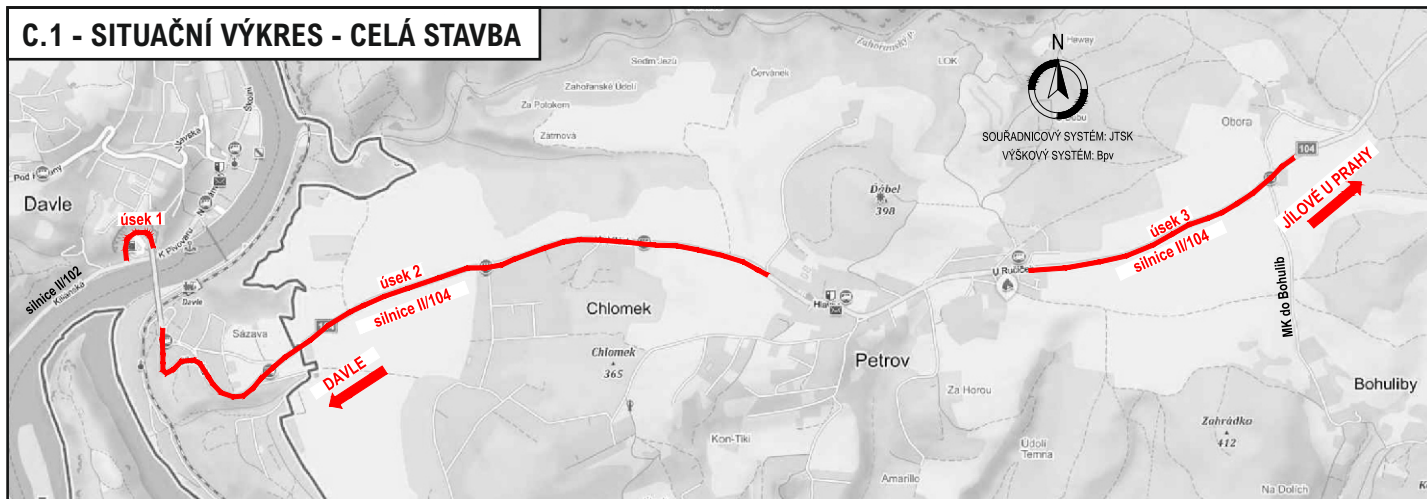


[Handwritten signature]




Vypracoval: Martin Frolík tel.: 777 690 022, e-mail: frolik@adsum.cz		Zodpovědný projektant, kontrola: Martin Frolík		 • DOPRAVNÍ ZNAČENÍ • PROJEKTY REALIZACE PRONÁJEM ADSUM spol. s r.o. Havlíčková 923, 273 51 Unhošť provozovna: Lidická 7, 273 51 unhošť tel./fax: +420 312 698 482 mobil: +420 777 690 022 e-mail: adsum@adsum.cz http://www.adsum.cz IČ: 451 44 991, DIČ: CZ 451 44 991, KB Kladno, z.ú. 807741141/0100 Společnost vedená od 21. února 1992 u Městského soudu v Praze, spisová značka C7462	
Investor: Krajská správa a údržba silnic Středočeského kraje přísp. org. Stř. kraje, Zborovská 11, 150 21 Praha 5					
Objednatel (stavebník): ČNES dopravní stavby, a.s. Milady Horákové 2764, 272 1 Kladno					
Stavba: II/104 DAVLE – BOHULIBY Objekt: Dopravně inženýrské opatření - DIO ÚSEK 2 Davle - Petrov Uzavírka v km 0,535 - 3,250 Číslo zakázky: DIO-149-10/2021-2 Datum: únor 2022 Stupeň: RDS Měřítko: - Počet formátů: 6x A4 Číslo přílohy: Paré:					

Schematický plánek D0 - ÚSEK 2 - širší vztahy

Silnice II/104 Davle - Bohuliby

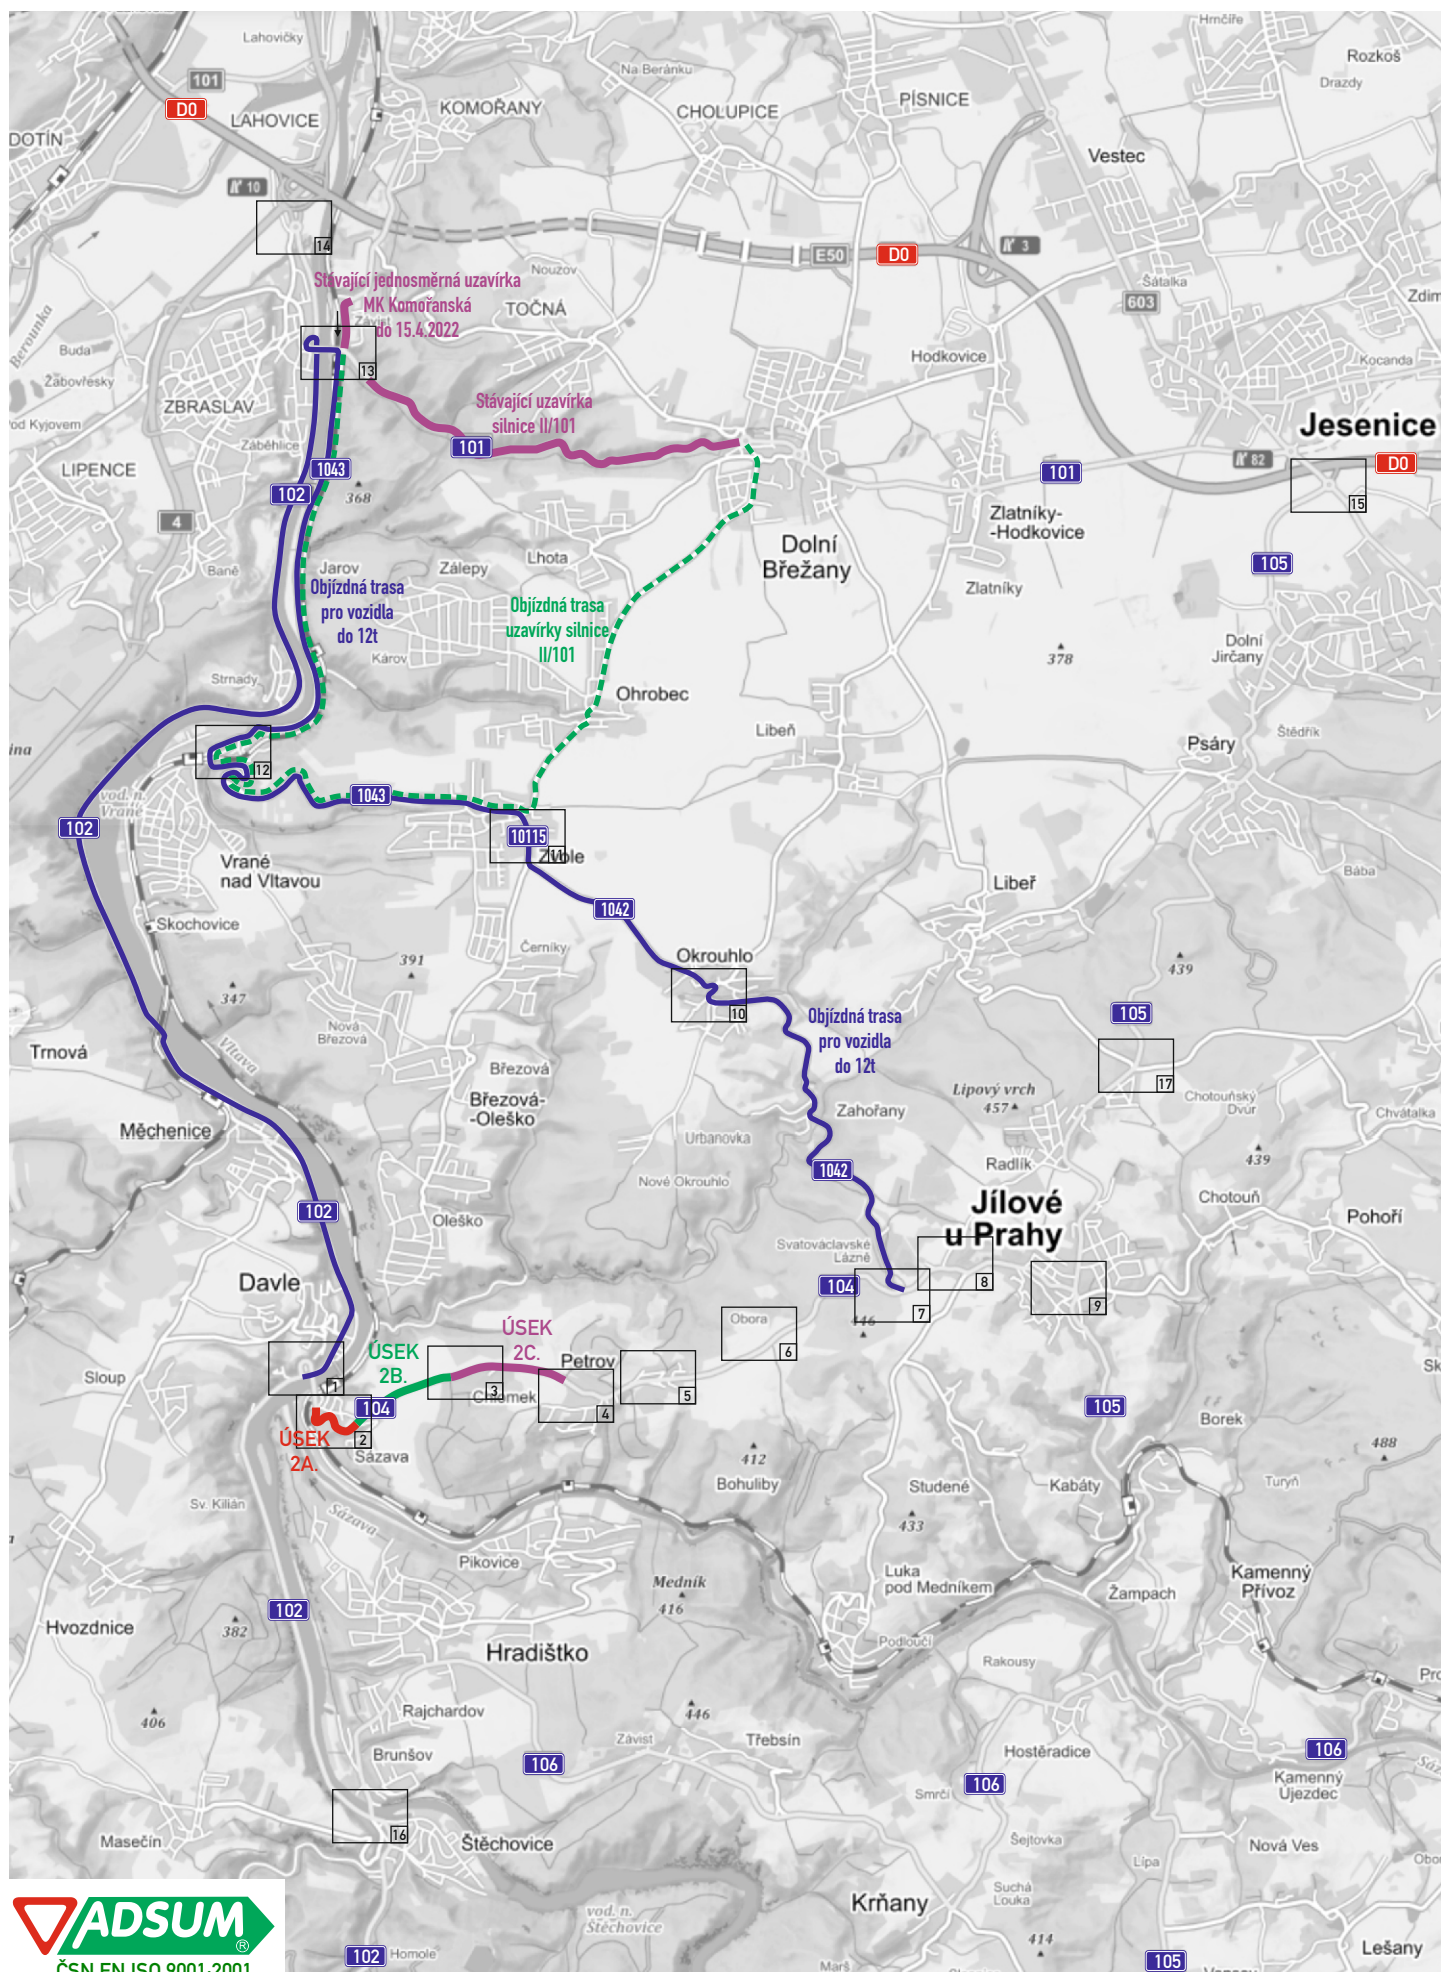

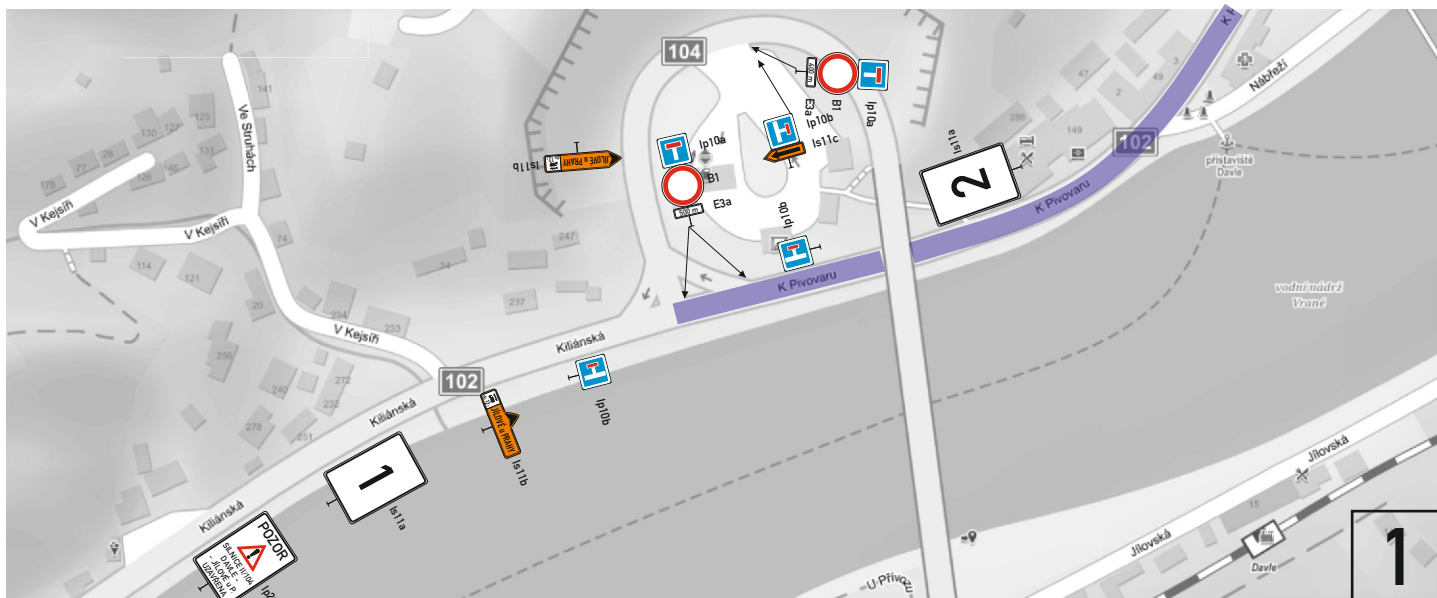

DETAIL E13 „X”





DETAIL E13 „Y”

E13 „X” bude osazena k zákazům vjezdu na průjezdu trasou stavby na II/104 a na vjezdu na silnici II/104 z MK z lokality Chlomek, Sázava a Třešňovka


E13 „Y” bude osazena k zákazům vjezdu na průjezdu trasou stavby na II/104 společně s DZ B1 + Z2 a na křižovatce s MK DZ C2b, C2c

Tato kombinace (uzavírka) bude probíhat vždy na jednom úseku 2A. nebo 2B. nebo 2C.

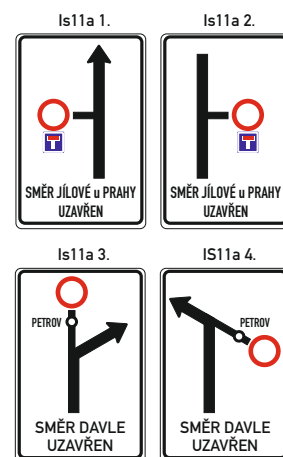


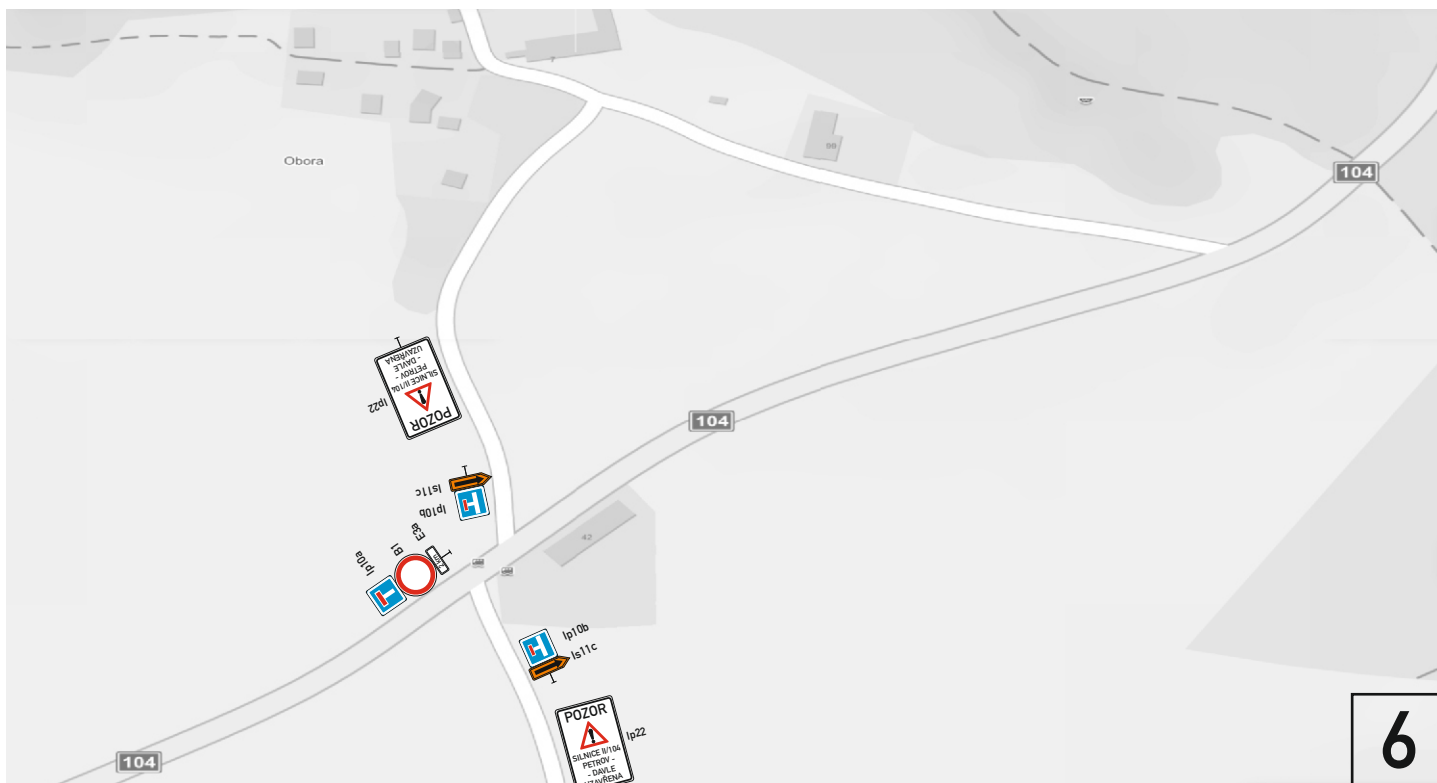

6

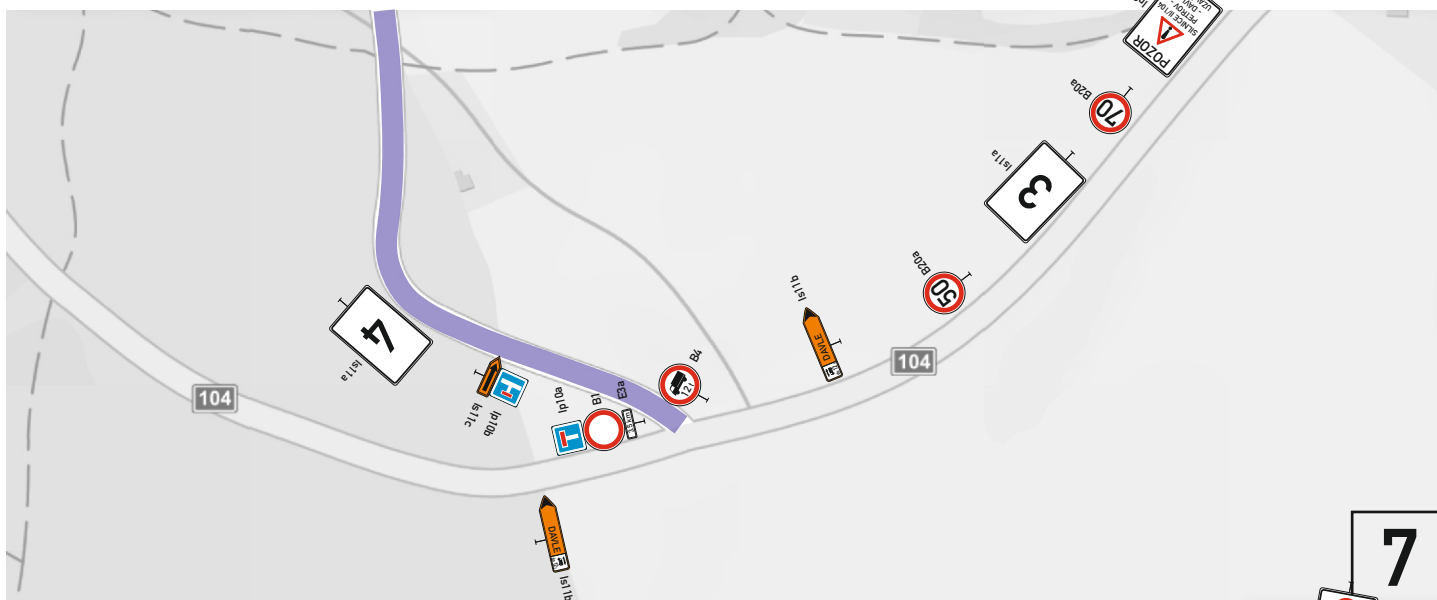

7

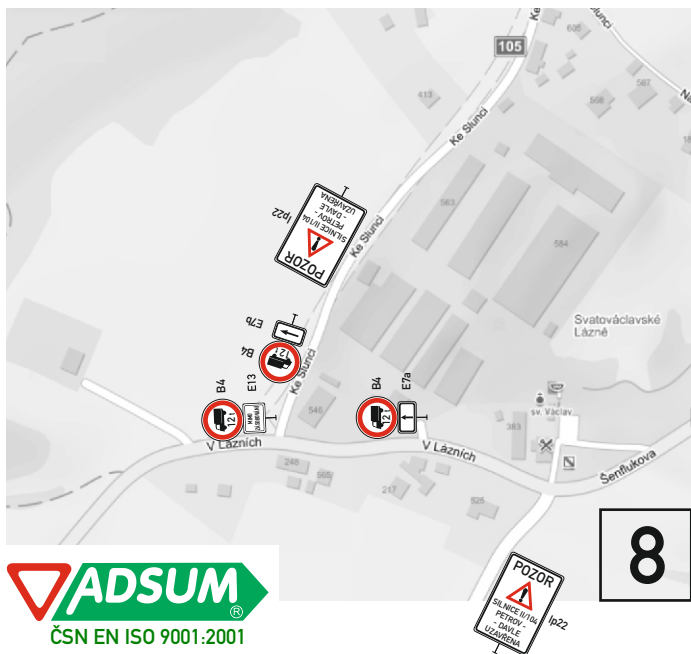

9

