Základy 1.NP

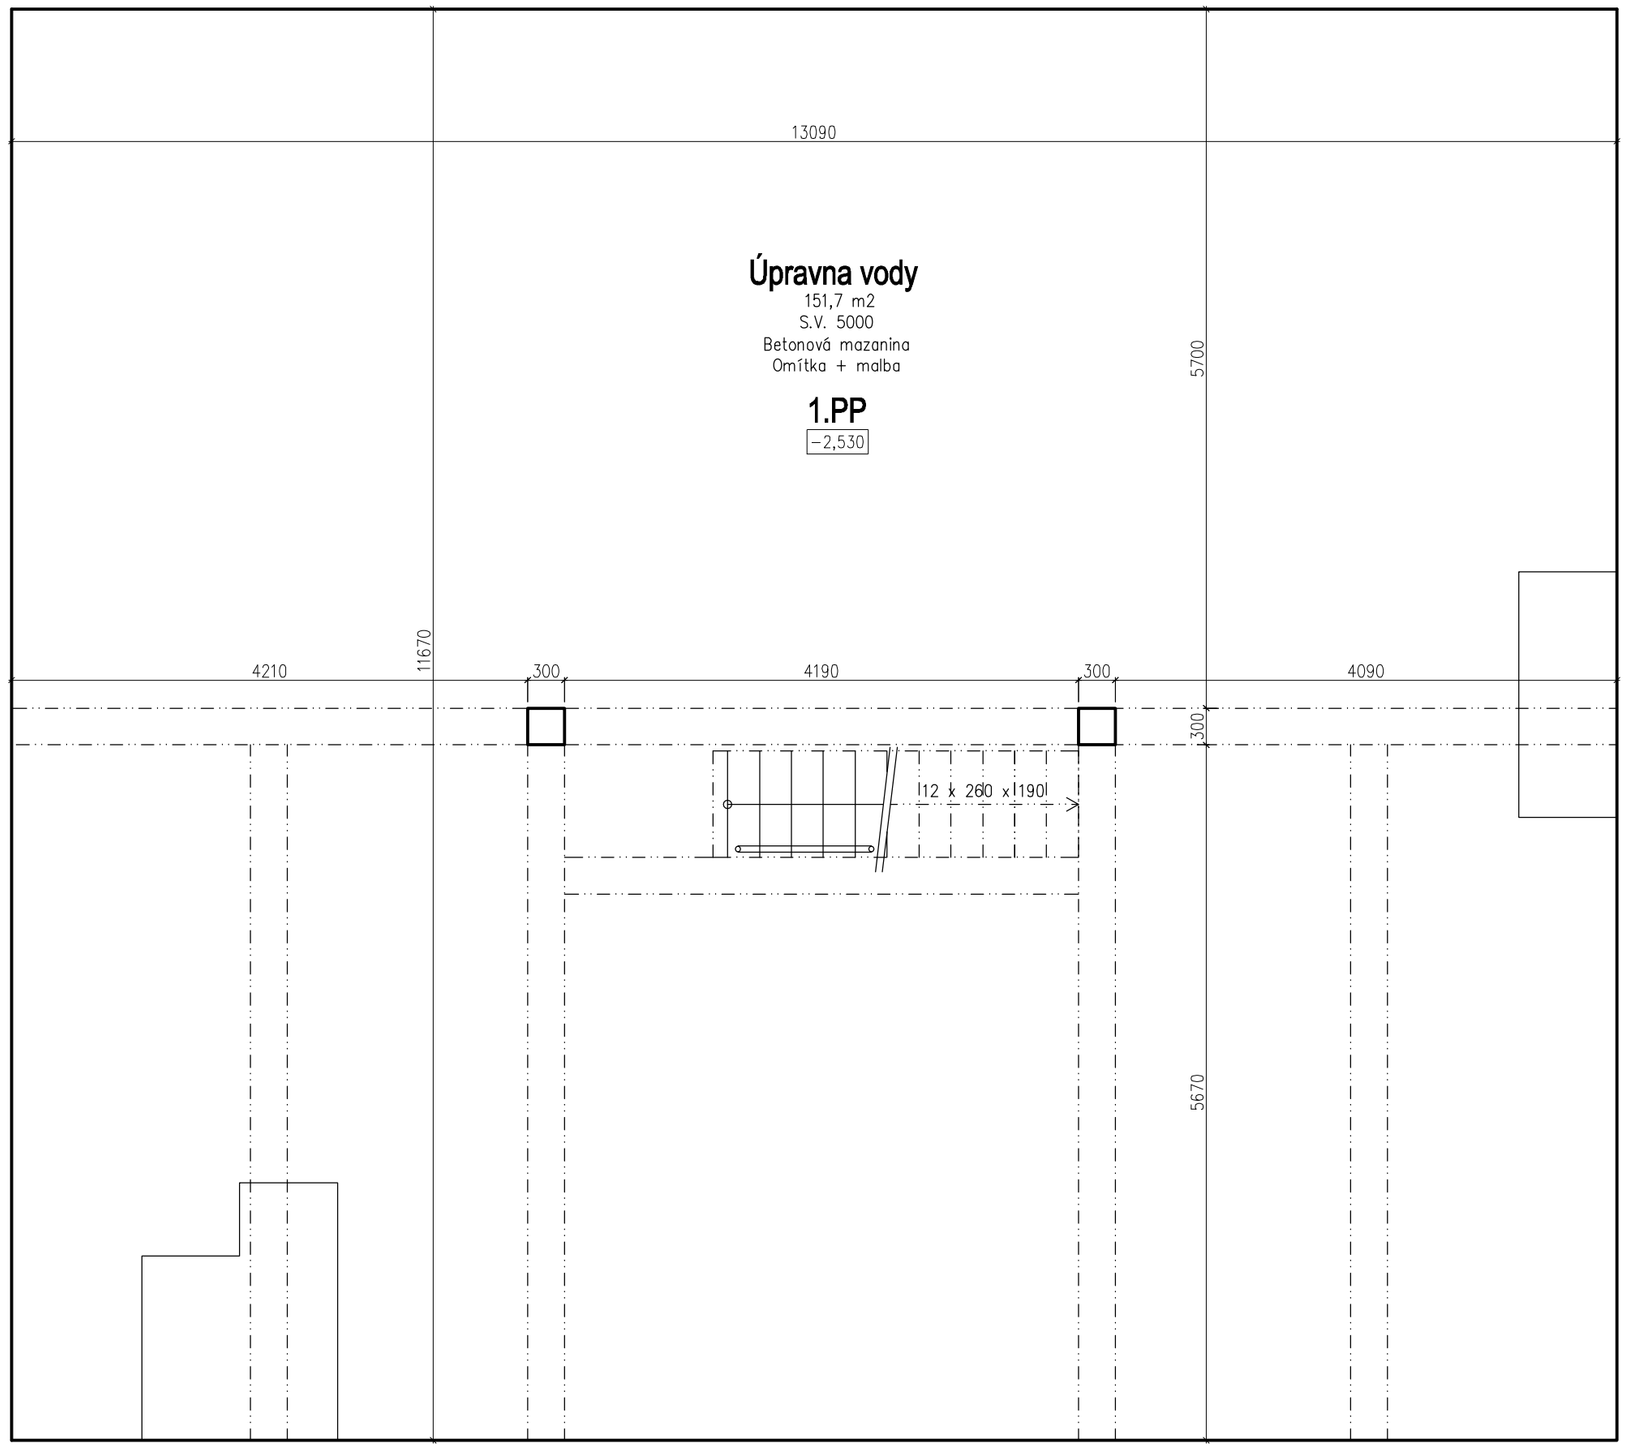

±0,000 = ČISTÁ PODLAHA V 1.NP

NÁZEV STAVBY REKONSTRUKCE STŘECHY STAVBY BEZ č.p. MÍSTO STAVBY parc.č.st. 603 v k.ú. Štěchovice		STUPEŇ PROJEKT PRO STAVEBNÍ POVOLENÍ
STAVEBNÍK Městys Štěchovice Hlavní 3, 252 07 Štěchovice		
VYPRACOVAL Tomáš Hoznourek	OBSAH VÝKRESU Stávající stav Půdorys 1.PP	ČÍSLO SOUPRAVY
ZODPOVĚDNÝ PROJEKTANT Tomáš Hoznourek	DATUM 11/2022	MĚŘÍTKO 1:50
	D.1.1. Stavební část	ČÍSLO VÝKRESU 1.