
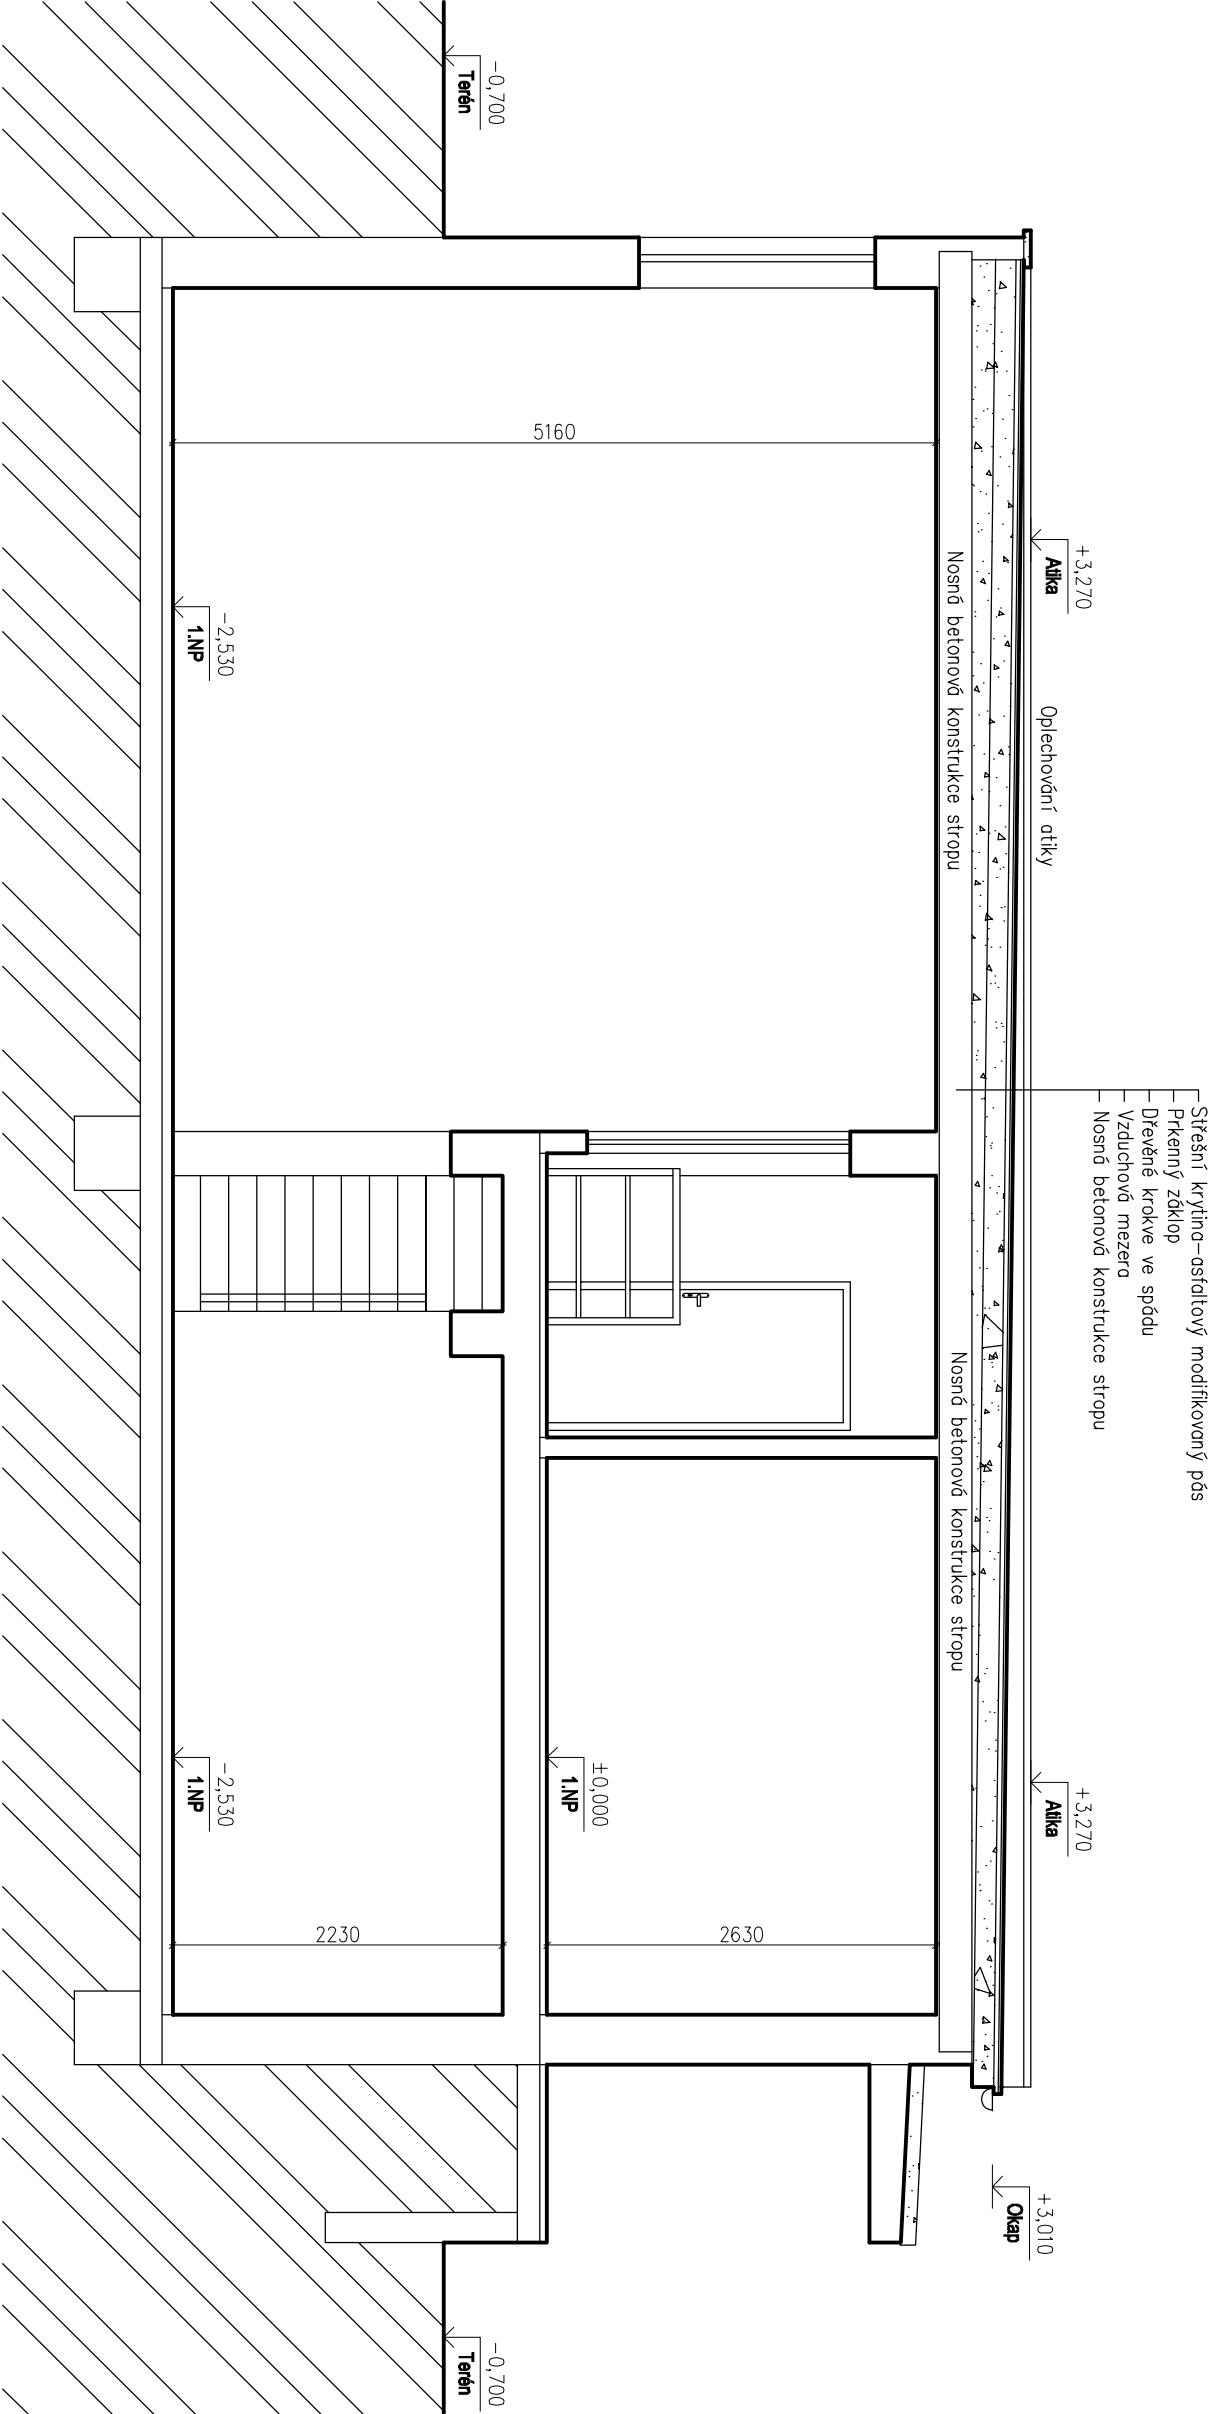


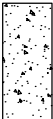

POZNÁMKY

- Bude odstraněna střešní křítina – falcovaný plech zosťešení vstupní rampy
- Bude odstraněno kompletní oplechování atiky střechy objektu včetně okapového žlabu a svodů
- Bude odstraněna střešní krytina – asfaltový modifikovaný pásy z celé střechy
- Bude odstraněna kompletní dřevěná spádová konstrukce střechy (trámy, záklop)
- Bude zkontrolován stav nosné konstrukce stropu, po konzultaci s projektantem bude případně upřesněn další postup před provedením nové konstrukce střechy
- TATO DOKUMENTACE JE PRO STAVEBNÍ POVOLENÍ, NENÍ DOKUMENTACÍ PROVÁDĚCÍ ČI VÝROBNÍ

 **Bourání**

±0,000 = ČISTÁ PODLAHA V 1.NP

NÁZEV STAVBY			REKONSTRUKCE STŘECHY STAVBY BEZ č.p.			STUPEŇ PROJEKT PRO STAVEBNÍ POVOLENÍ
MÍSTO STAVBY			parc.č.st. 603 v k.ú. Štěchovice			
STAVEBNÍK			Městys Štěchovice Hlavní 3, 252 07 Štěchovice			ČÍSLO SOUPRAVY
VYPRACOVAL			OBSAH VÝKRESU			
Tomáš Hoznourek			Bourání Řez A – Á			
ZODPOVĚDNÝ PROJEKTANT						
Tomáš Hoznourek						
DATUM		11/2022	ČÍSLO VÝKRESU		MĚŘÍTKO 1:50	
D.1.1. Stavební část			7.			