





+3,420




19500

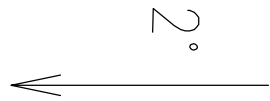


Střešní krytina - PVC-P

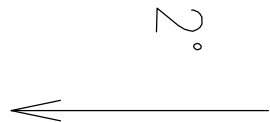

Šindel
14°

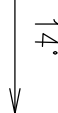


2°

 


+3,420

+3,420

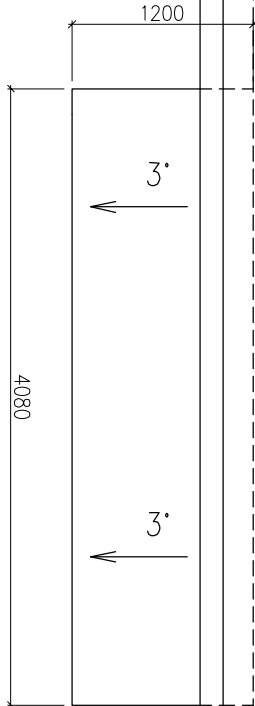

POZNÁMKY

- Nový žebřec 150 x 150 MM, vřzluž 4x12 s třmínky R6 po 250 mm
- Nové oplechování atiky – poplastovaný plech, např. Viplan, barva šedá
- Nové skřobdo střechy DEK, střešní krytina fólie PVC-P, barva šedá
- Nové klempřířské prvky barvený pozink plech, barva šedá
- TATO DOKUMENTACE JE PRO STAVEBNÍ POVOLENÍ, NENÍ DOKUMENTACÍ PROVÁDĚCÍ ČI VÝROBNÍ

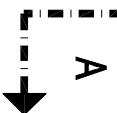

±0,000 = ČISTÁ PODLAHA V 1.NP

NÁZEV STAVBY REKONSTRUKCE STŘECHY STAVBY BEZ č.p.				STUPEŇ PROJEKT PRO STAVEBNÍ POVOLENÍ	
MÍSTO STAVBY parc.č.st. 603 v k.ú. Štěchovice					
STAVEBNÍK		Městys Štěchovice			
Hlavní ž, 252 07 Štěchovice					
VYPRACOVAL		OBSAH VÝKRESU		ČÍSLO SOUPRAVY	
Tomáš Hoznourek		Navrhovaný stav Púdorys střechy			
				MĚŘÍTKO 1:50	
ZODPOVĚDNÝ PROJEKTANT					
Tomáš Hoznourek		DATUM		ČÍSLO VÝKRESU	
		11/2022			
D.1.1. Stavební část				8.	