

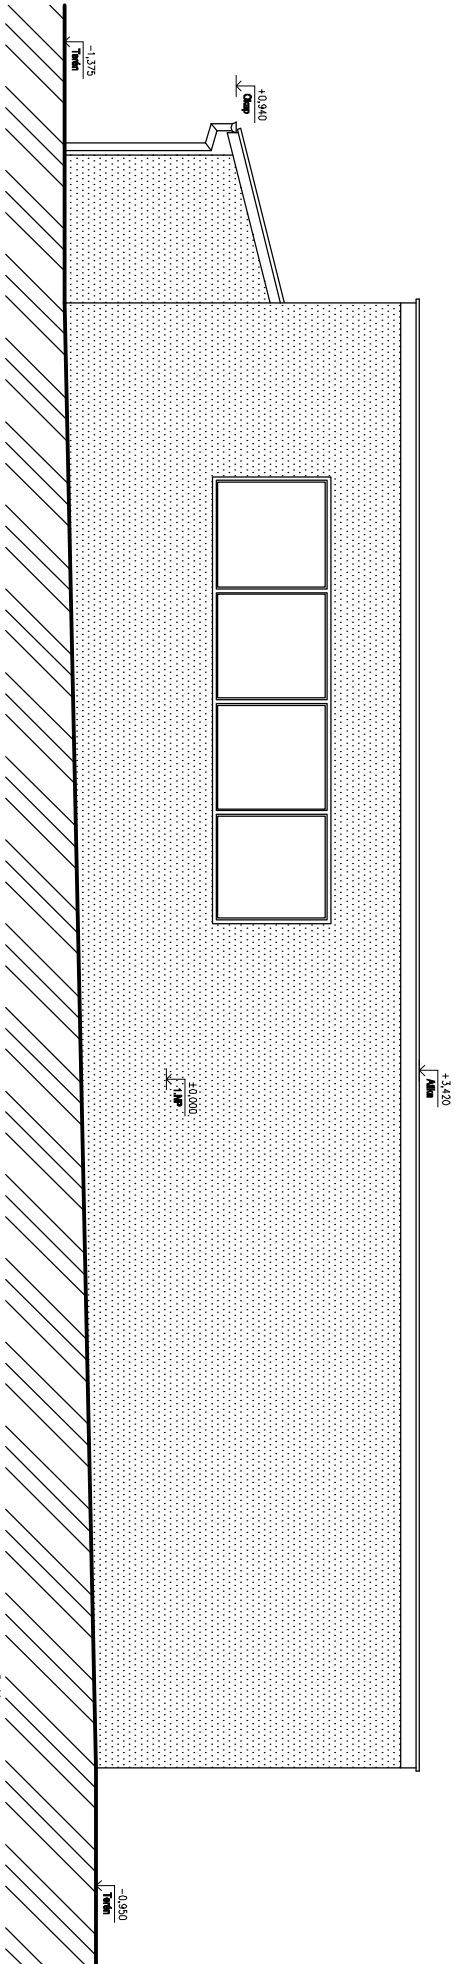


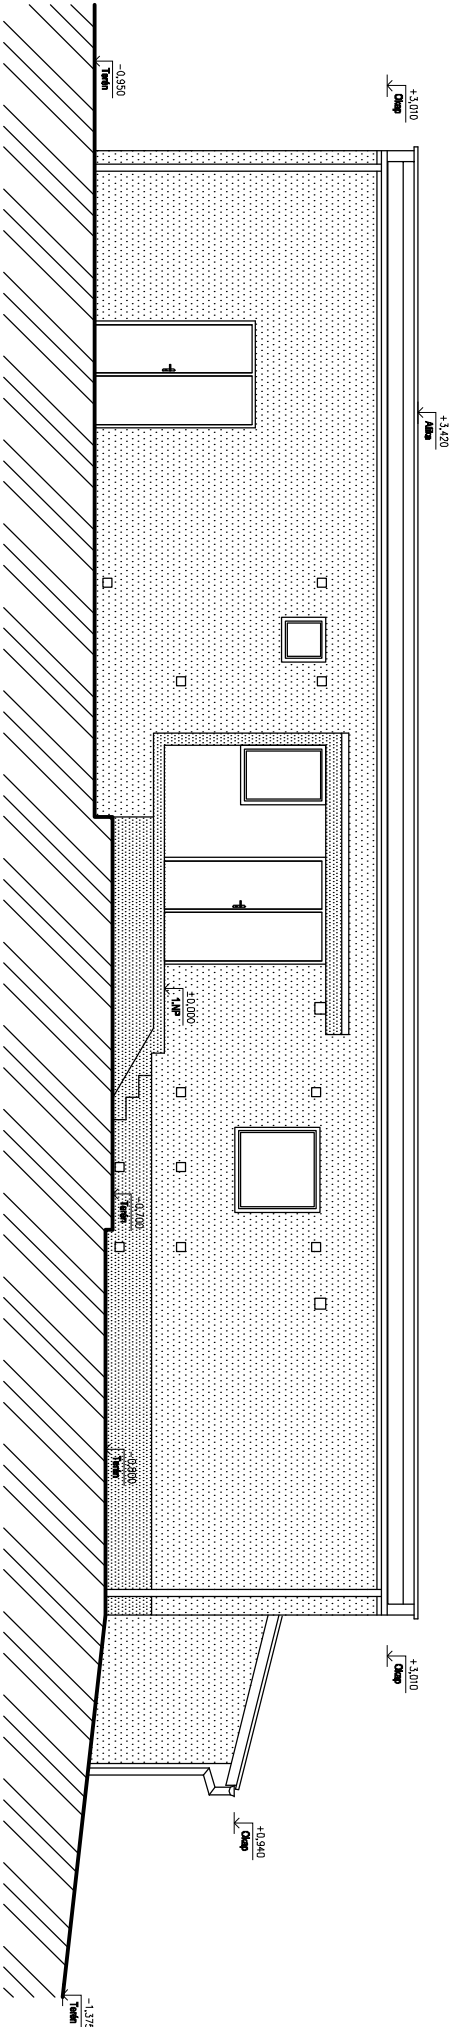

POZNÁMKY:

- 1 FASÁDNÍ OMÍTKA, BARVA ŠEDÁ
- 2 STŘEŠNÍ KRYTINA – PVC FÓLIE, BARVA ŠEDÁ
- 3 KLEMPÍŘSKÉ PRVKY, BARVENÝ POZINK PLECH, BARVA ANTRACITOVĚ ŠEDÁ
- 4 OKNA PLASTOVÁ, BARVA BILÁ
- 5 DVEŘE DŘEVĚNÉ, BARVA HNĚDÁ
- 6 DŘEVĚNÉ PRVKY, BARVA HNĚDÁ

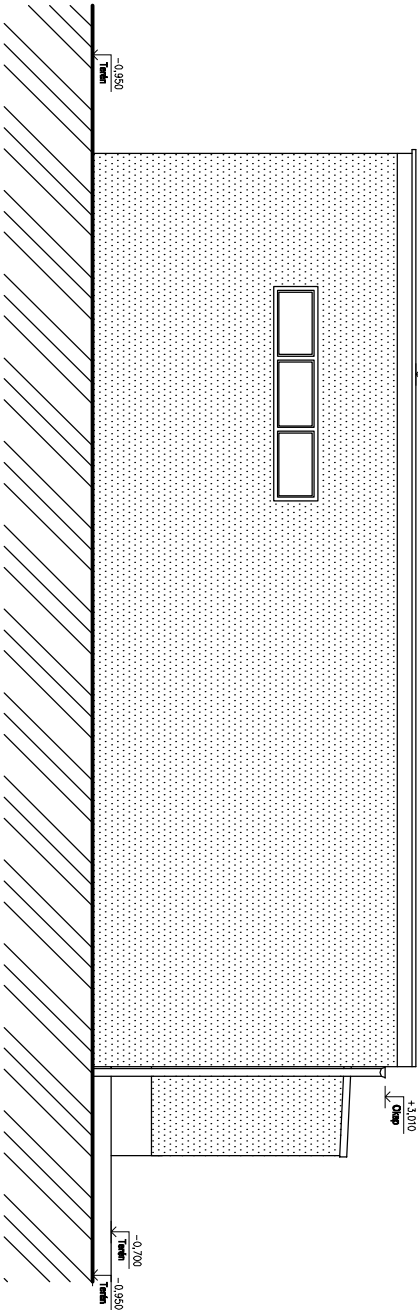

±0,000 = ČISTÁ PODLAHA V 1.NP

NÁZEV STAVBY REKONSTRUKCE STŘECHY STAVBY BEZ č.p.			STUPĚŇ PROJEKT PRO STAVEBNÍ POVOLENÍ	
MÍSTO STAVBY parc.č.st. 603 v k.ú. Štěchovice				
STAVEBNÍK	Městys Štěchovice			
	Hlavní 3, 252 07 Štěchovice			
VYPRACOVAL	OBSAH VÝKRESU		ČÍSLO SOUPRAVY	
Tomáš Hoznousek	Navrhovaný stav Pohledy			
ZODPOVĚDNÝ PROJEKTANT			MĚŘÍTKO 1:50	
Tomáš Hoznousek			ČÍSLO VÝKRESU	
	DATUM 11/2022		D.1.1. Stavební část	
			10.	