
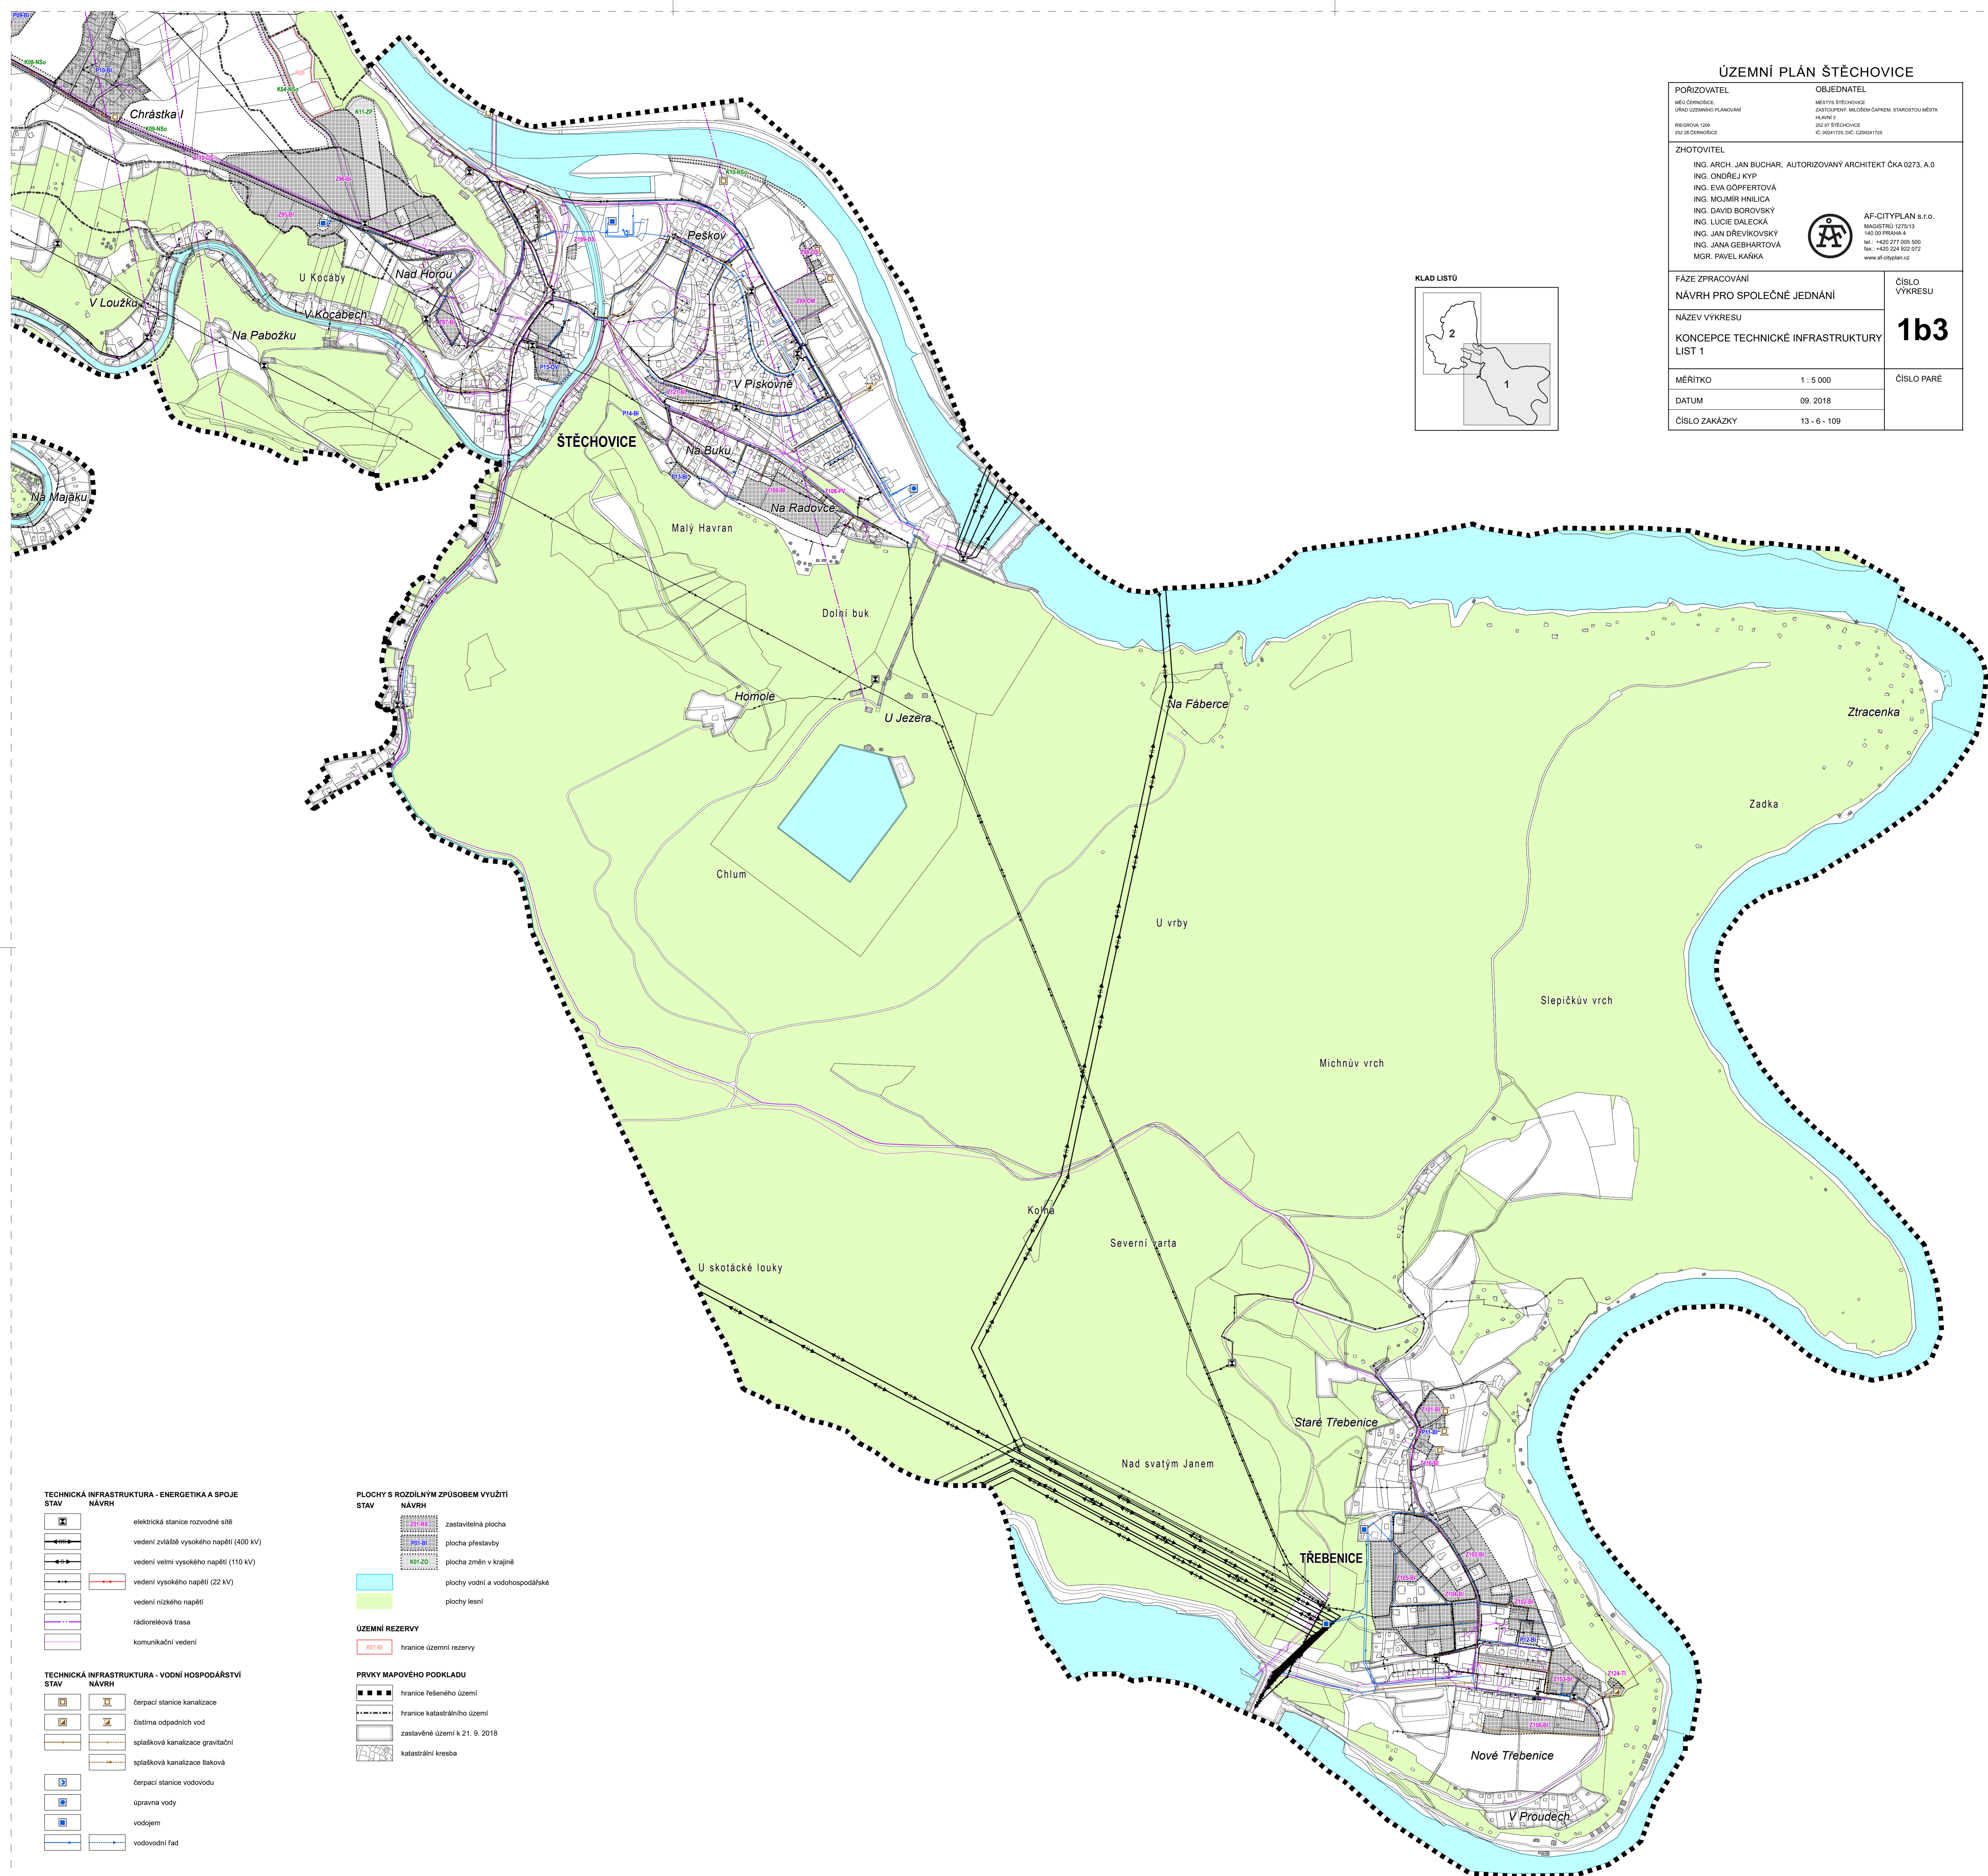


ÚZEMNÍ PLÁN ŠTĚCHOVICE

POŘIZOVATEL MĚSTYŠ ŠTĚCHOVICE ÚŘAD ÚZEMNÍHO PLÁNOVÁNÍ PRŮMYSLOVÁ 1339 252 38 ČERNOŠICE	OBJEDNATEL MĚSTYŠ ŠTĚCHOVICE ZASTUPITELNÍ MÍSTNÍ ÚŘAD STAROSTOU MĚSTA HLAVNÍ 3 252 38 ŠTĚCHOVICE IČ: 00241725, DIČ: CZ00241725
ZHOTOVITEL ING. ARCH. JAN BUCHAR, AUTORIZOVANÝ ARCHITEKT ČKA 0273, A.0 ING. ONDŘEJ KYP ING. EVA GÖPFERTOVÁ ING. MOJMÍR HNILICA ING. DAVID BOROVSÝ ING. LUCIE DALECKÁ ING. JAN DŘEVÍKOVSKÝ ING. JANA GEBHARTOVÁ MGR. PAVEL KAŇKA	AF-CITYPLAN s.r.o. MAGISTROU 1275/13 140 00 PRAHA 4 tel: +420 277 000 500 fax: +420 224 922 072 www.af-cityplan.cz
FÁZE ZPRACOVÁNÍ NÁVRH PRO SPOLEČNÉ JEDNÁNÍ	ČÍSLO VÝKRESU 1b3
NÁZEV VÝKRESU KONCEPCE TECHNICKÉ INFRASTRUKTURY LIST 1	ČÍSLO PARÉ
MÉRITKO 1 : 5 000	DATUM 09. 2018
ČÍSLO ZAKÁZKY 13 - 6 - 109	

KLAD LISTŮ

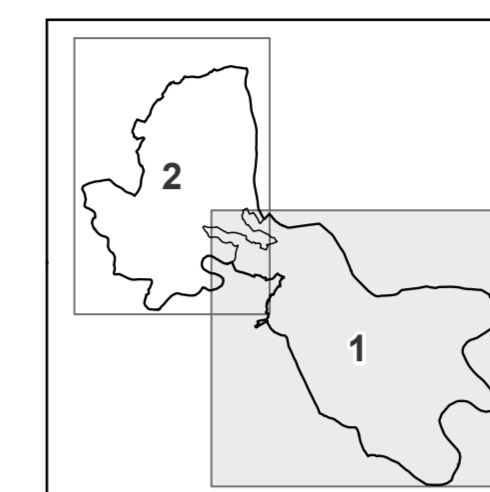

TECHNICKÁ INFRASTRUKTURA - ENERGETIKA A SPOJE

STAV	NÁVRH
	elektrická stanice rozvodné sítě
	vedení zvlášť vysokého napětí (400 kV)
	vedení velmi vysokého napětí (110 kV)
	vedení vysokého napětí (22 kV)
	vedení nízkého napětí
	rádioreleová trasa
	komunikační vedení

TECHNICKÁ INFRASTRUKTURA - VODNÍ HOSPODÁŘSTVÍ

STAV	NÁVRH
	čerpací stanice kanalizace
	čistiřna odpadních vod
	splásková kanalizace gravitační
	splásková kanalizace tlaková
	čerpací stanice vodovodu
	úprava vody
	vodjojem
	vodovodní řad

PLOCHY S ROZDÍLNÝM ZPŮSOBEM VYUŽITÍ

STAV	NÁVRH
	zastavitelná plocha
	plocha přestavby
	plocha změn v krajině
	plochy vodní a vodohospodářské
	plochy lesní

ÚZEMNÍ REZERVY

	hranice územní rezervy
--	------------------------

PRVKY MAPOVÉHO PODKLADU

	hranice řešeného území
	hranice katastrálního území
	zastavěné území k 21. 9. 2018
	katastrální kresba