
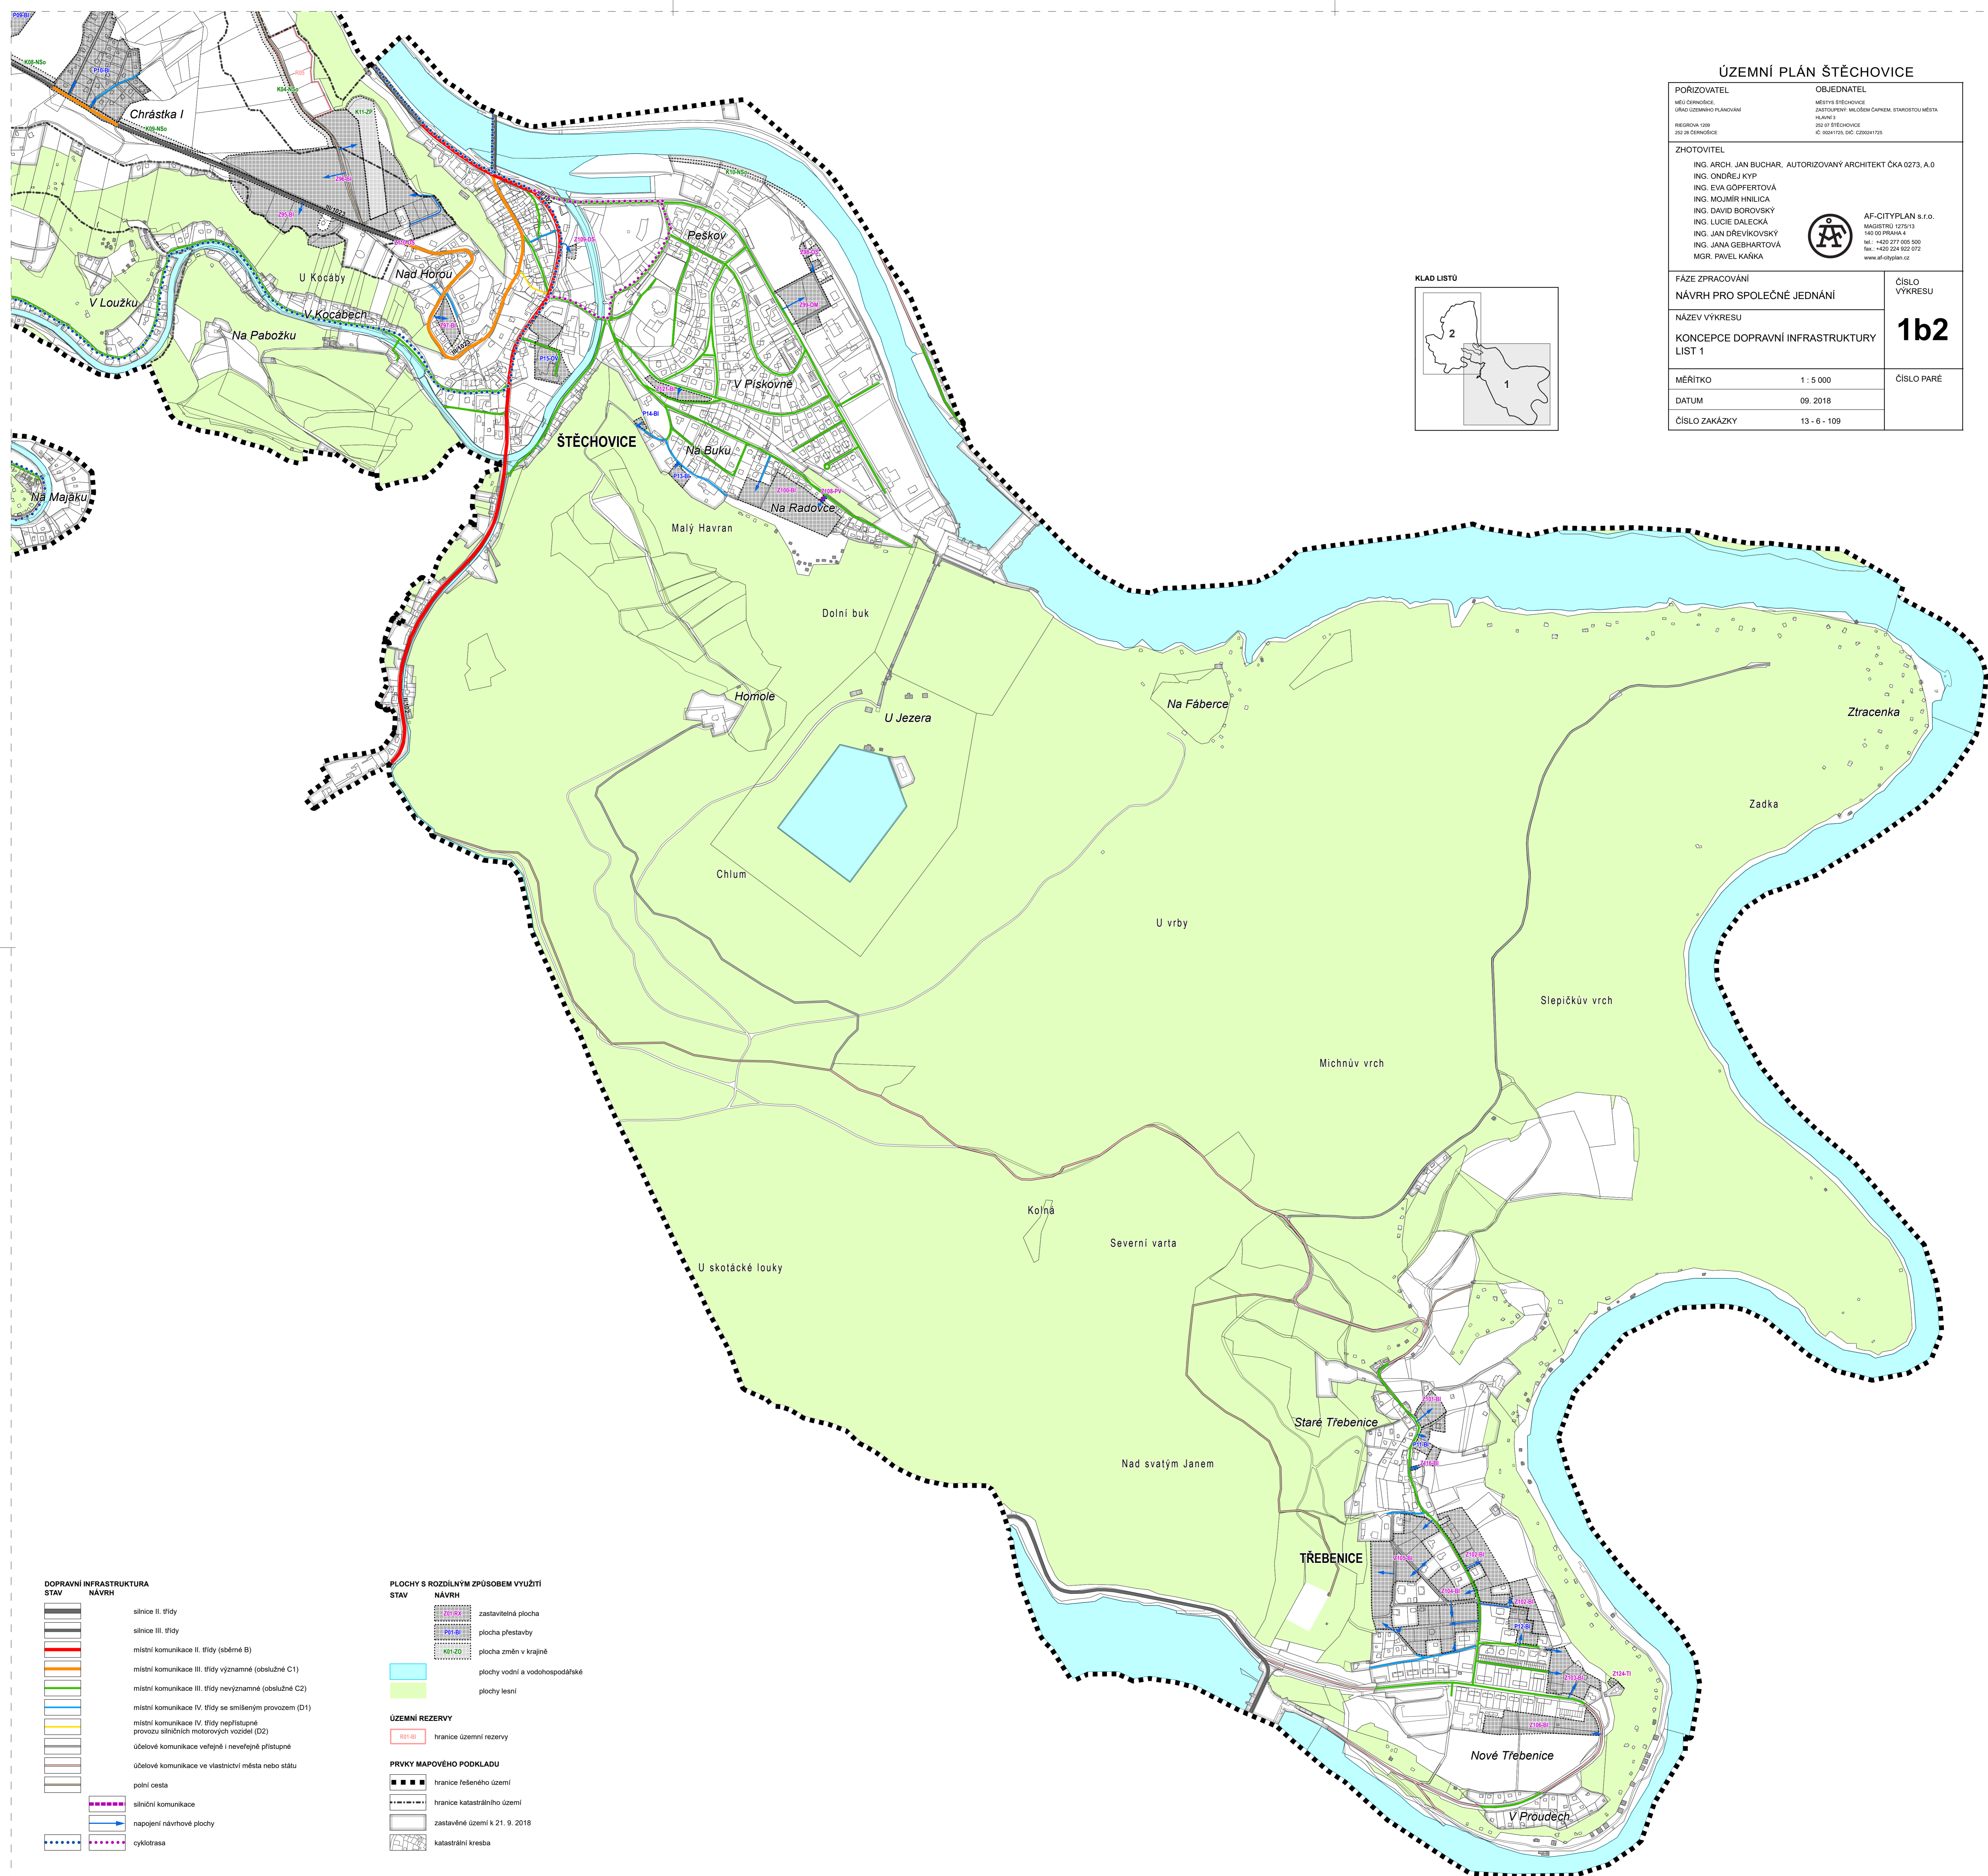


ÚZEMNÍ PLÁN ŠTĚCHOVICE

POŘIZOVATEL MĚÚ ŠTĚCHOVICE ÚŘAD ÚZEMNÍHO PLÁNOVÁNÍ PRŮJEDNA 1309 252 38 ČERNŮŠOVICE	OBJEDNATEL MĚSTYS ŠTĚCHOVICE ZASTUPITEL: MILUŠEK ČAPKEM, STAROSTOU MĚSTA HLAVNÍ 3 252 38 ŠTĚCHOVICE IČ: 00241725, DIČ: CZ00241725
ZHOTOVITEL ING. ARCH. JAN BUCHAR, AUTORIZOVANÝ ARCHITEKT ČKA 0273, A.0 ING. ONDŘEJ KYP ING. EVA GÖPFERTOVÁ ING. MOJMÍR HNILICA ING. DAVID BOROVSÝ ING. LUCIE DALECKÁ ING. JAN DŘEVÍKOVSKÝ ING. JANA GEBHARTOVÁ MGR. PAVEL KAŇKA	AF-CITYPLAN s.r.o. MAGBTRÚ 127513 140 00 PRAHA 4 tel: +420 277 005 500 fax: +420 224 922 072 www.af-cityplan.cz

FÁZE ZPRACOVÁNÍ NÁVRH PRO SPOLEČNÉ JEDNÁNÍ	ČÍSLO VÝKRESU 1b2
NÁZEV VÝKRESU KONCEPCE DOPRAVNÍ INFRASTRUKTURY LIST 1	ČÍSLO PARÉ
MÉRITKO 1 : 5 000	DATUM 09. 2018
ČÍSLO ZAKÁZKY 13 - 6 - 109	

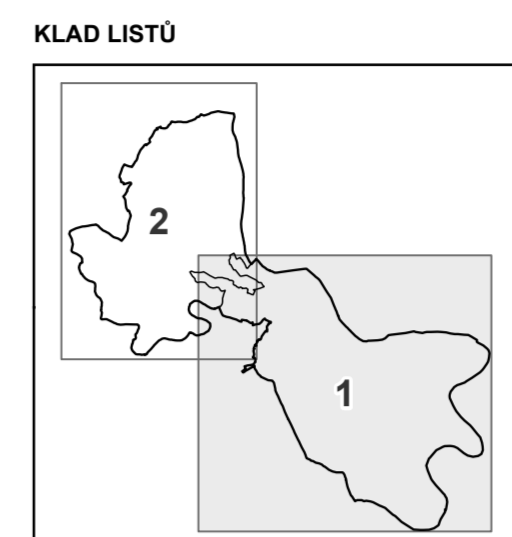

DOPRAVNÍ INFRASTRUKTURA

STAV

- silnice II. třídy
- silnice III. třídy
- místní komunikace II. třídy (sběrné B)
- místní komunikace III. třídy významné (obslužné C1)
- místní komunikace III. třídy nevýznamné (obslužné C2)
- místní komunikace IV. třídy se smíšeným provozem (D1)
- místní komunikace IV. třídy nepřístupné provozu silničních motorových vozidel (D2)
- účelové komunikace veřejné i neveřejné přístupné
- účelové komunikace ve vlastnictví města nebo státu
- polní cesta
- silniční komunikace
- napojení návrhové plochy
- cyklotrasa

PLOCHY S ROZDÍLNÝM ZPŮSOBEM VYUŽITÍ

NÁVRH

- zastavitelná plocha
- plocha přestavby
- plocha změn v krajině
- plochy vodní a vodohospodářské
- plochy lesní

ÚZEMNÍ REZERVY

- hranice územní rezervy

PRVKY MAPOVÉHO PODKLADU

- hranice řešeného území
- hranice katastrálního území
- zastavěné území k 21. 9. 2018
- katastrální kresba