


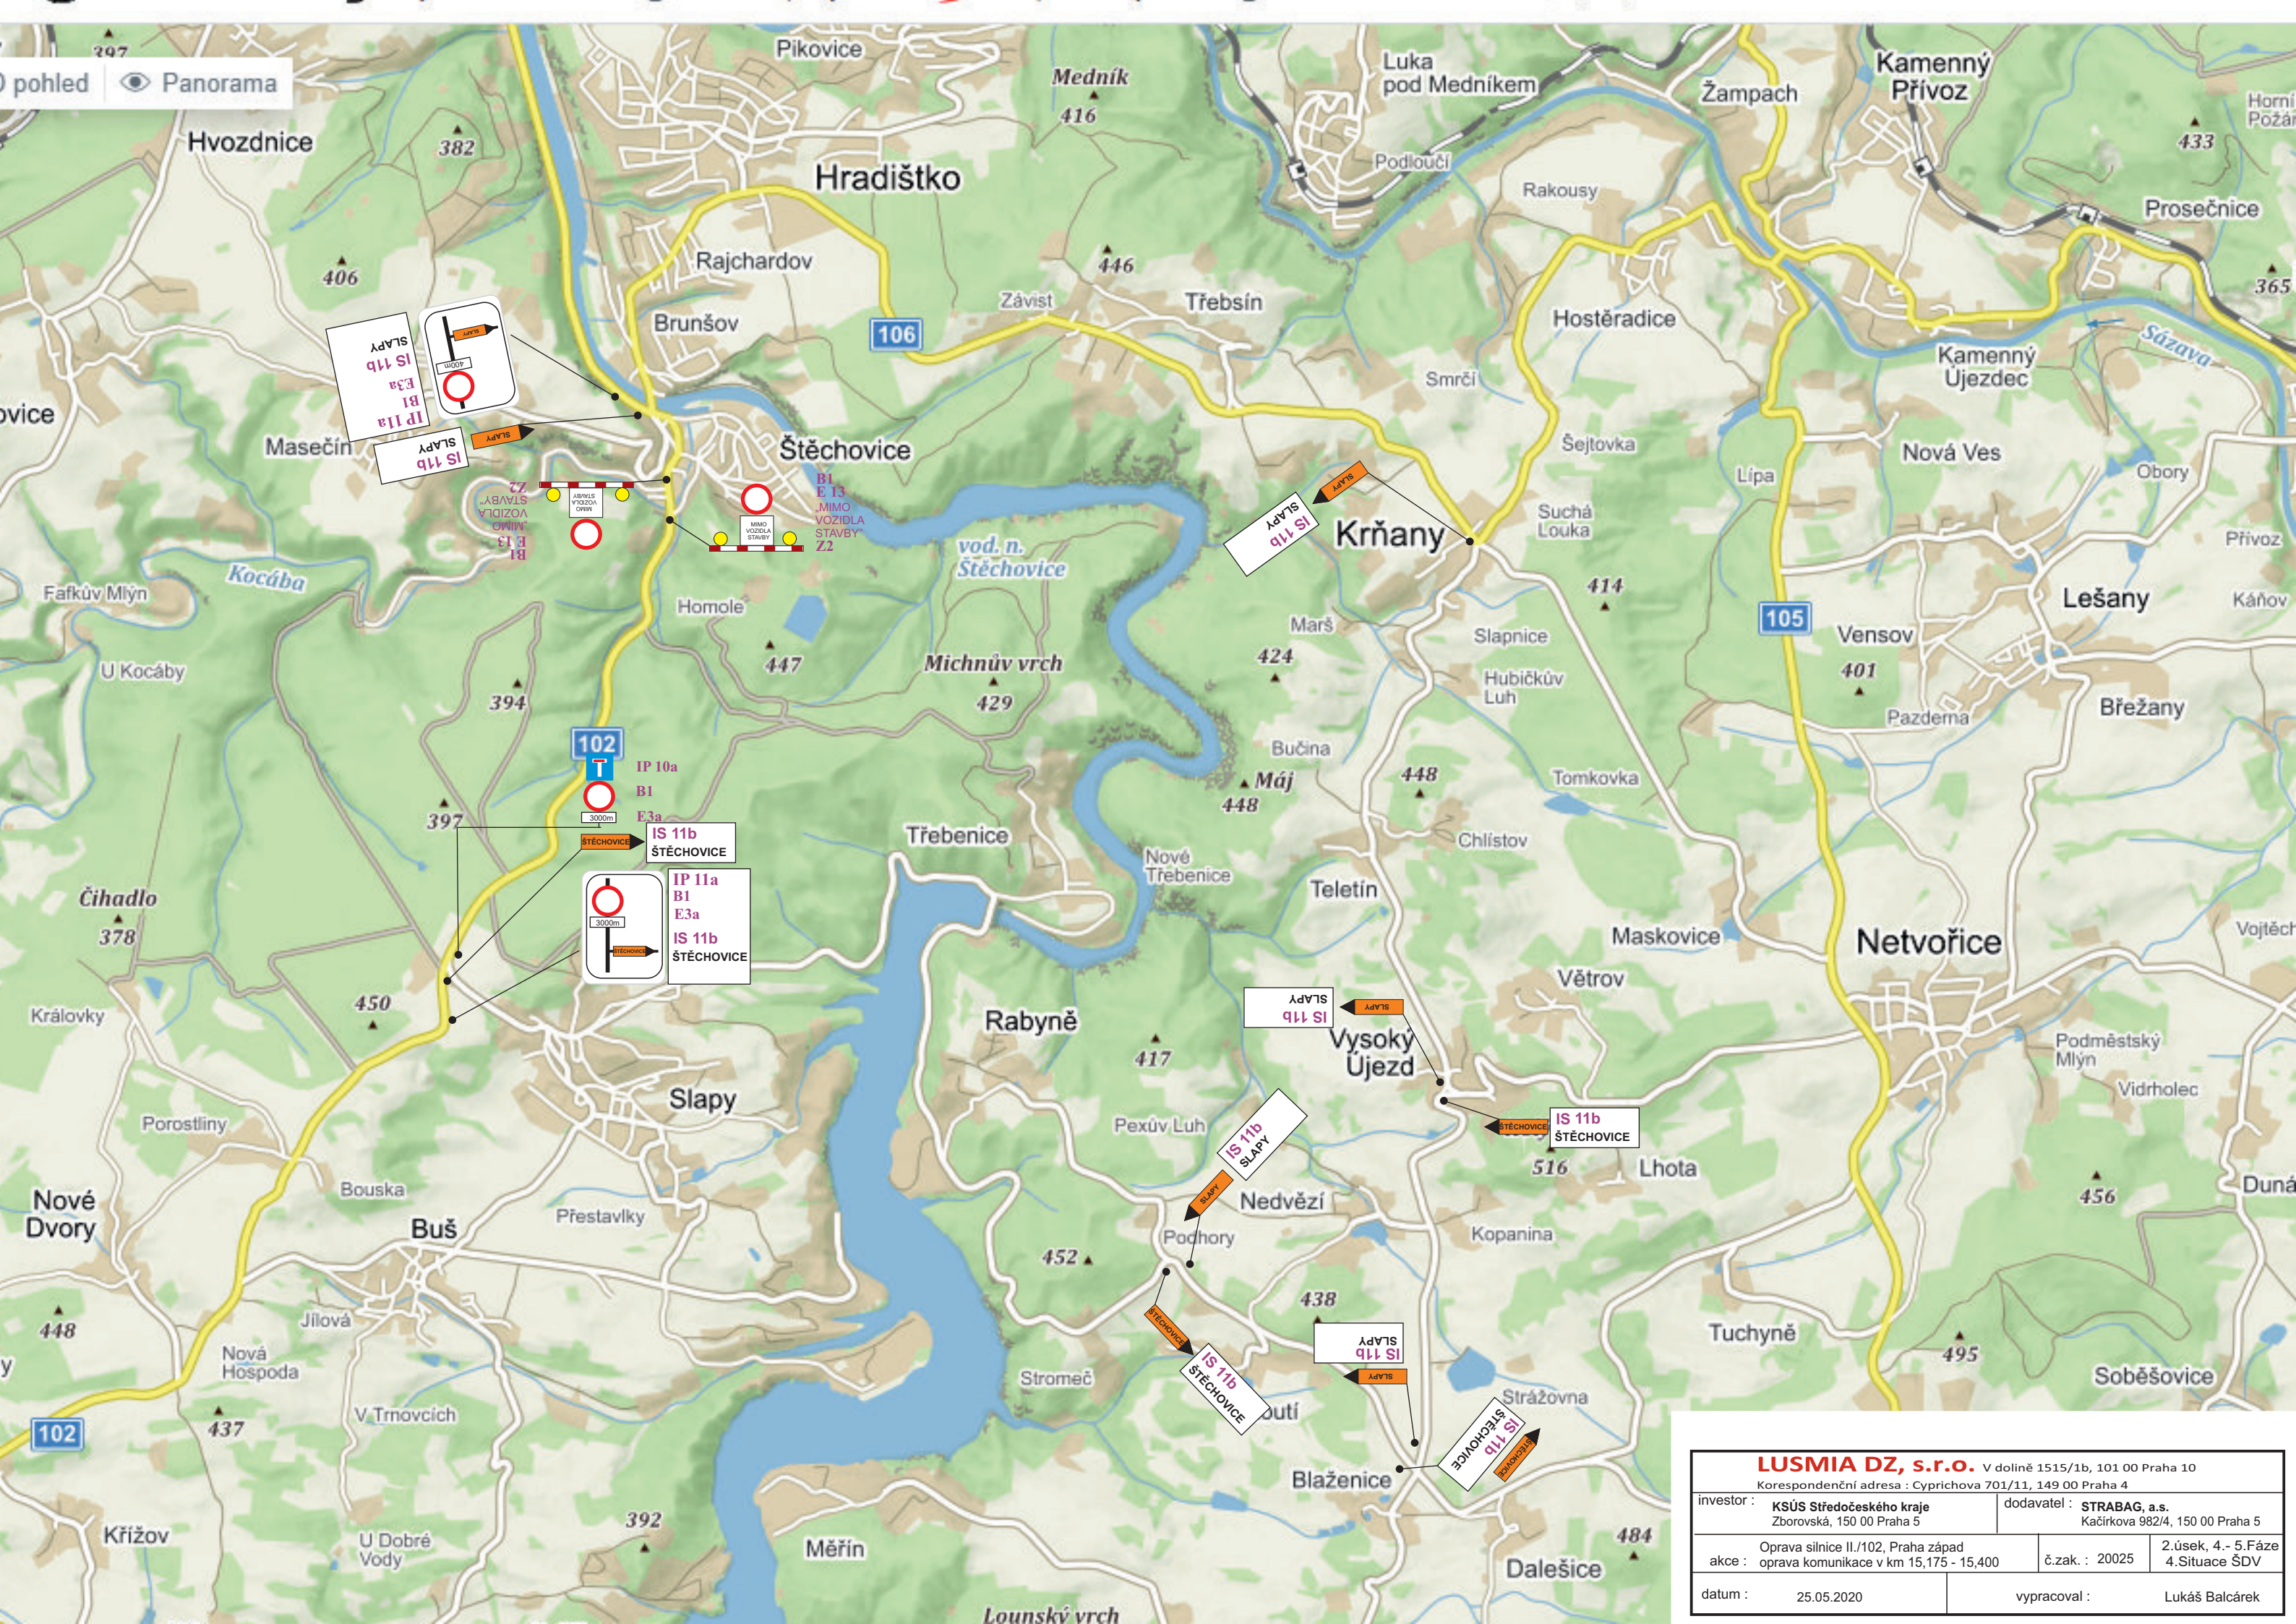

IP 11a
B1
E3a
IS 11b
SLAPY

IS 11b
SLAPY

B1
E13
„MIMO VOZIDLA STAVBY“
Z2

IP 10a
B1
E3a
IS 11b
ŠTĚCHOVICE

IP 11a
B1
E3a
IS 11b
ŠTĚCHOVICE

IS 11b
SLAPY

IS 11b
SLAPY

IS 11b
ŠTĚCHOVICE

IS 11b
SLAPY

IS 11b
ŠTĚCHOVICE

IS 11b
ŠTĚCHOVICE

LUSMIA DZ, s.r.o. V dolině 1515/1b, 101 00 Praha 10 Korespondenční adresa : Cyprichova 701/11, 149 00 Praha 4			
investor : KSÚS Středočeského kraje Zborovská, 150 00 Praha 5		dodavatel : STRABAG, a.s. Kačírkova 982/4, 150 00 Praha 5	
akce : Oprava silnice II./102, Praha západ oprava komunikace v km 15,175 - 15,400		č.zak. : 20025	2.úsek, 4.- 5.Fáze 4.Situace ŠDV
datum : 25.05.2020		vypracoval : Lukáš Balcárek	