


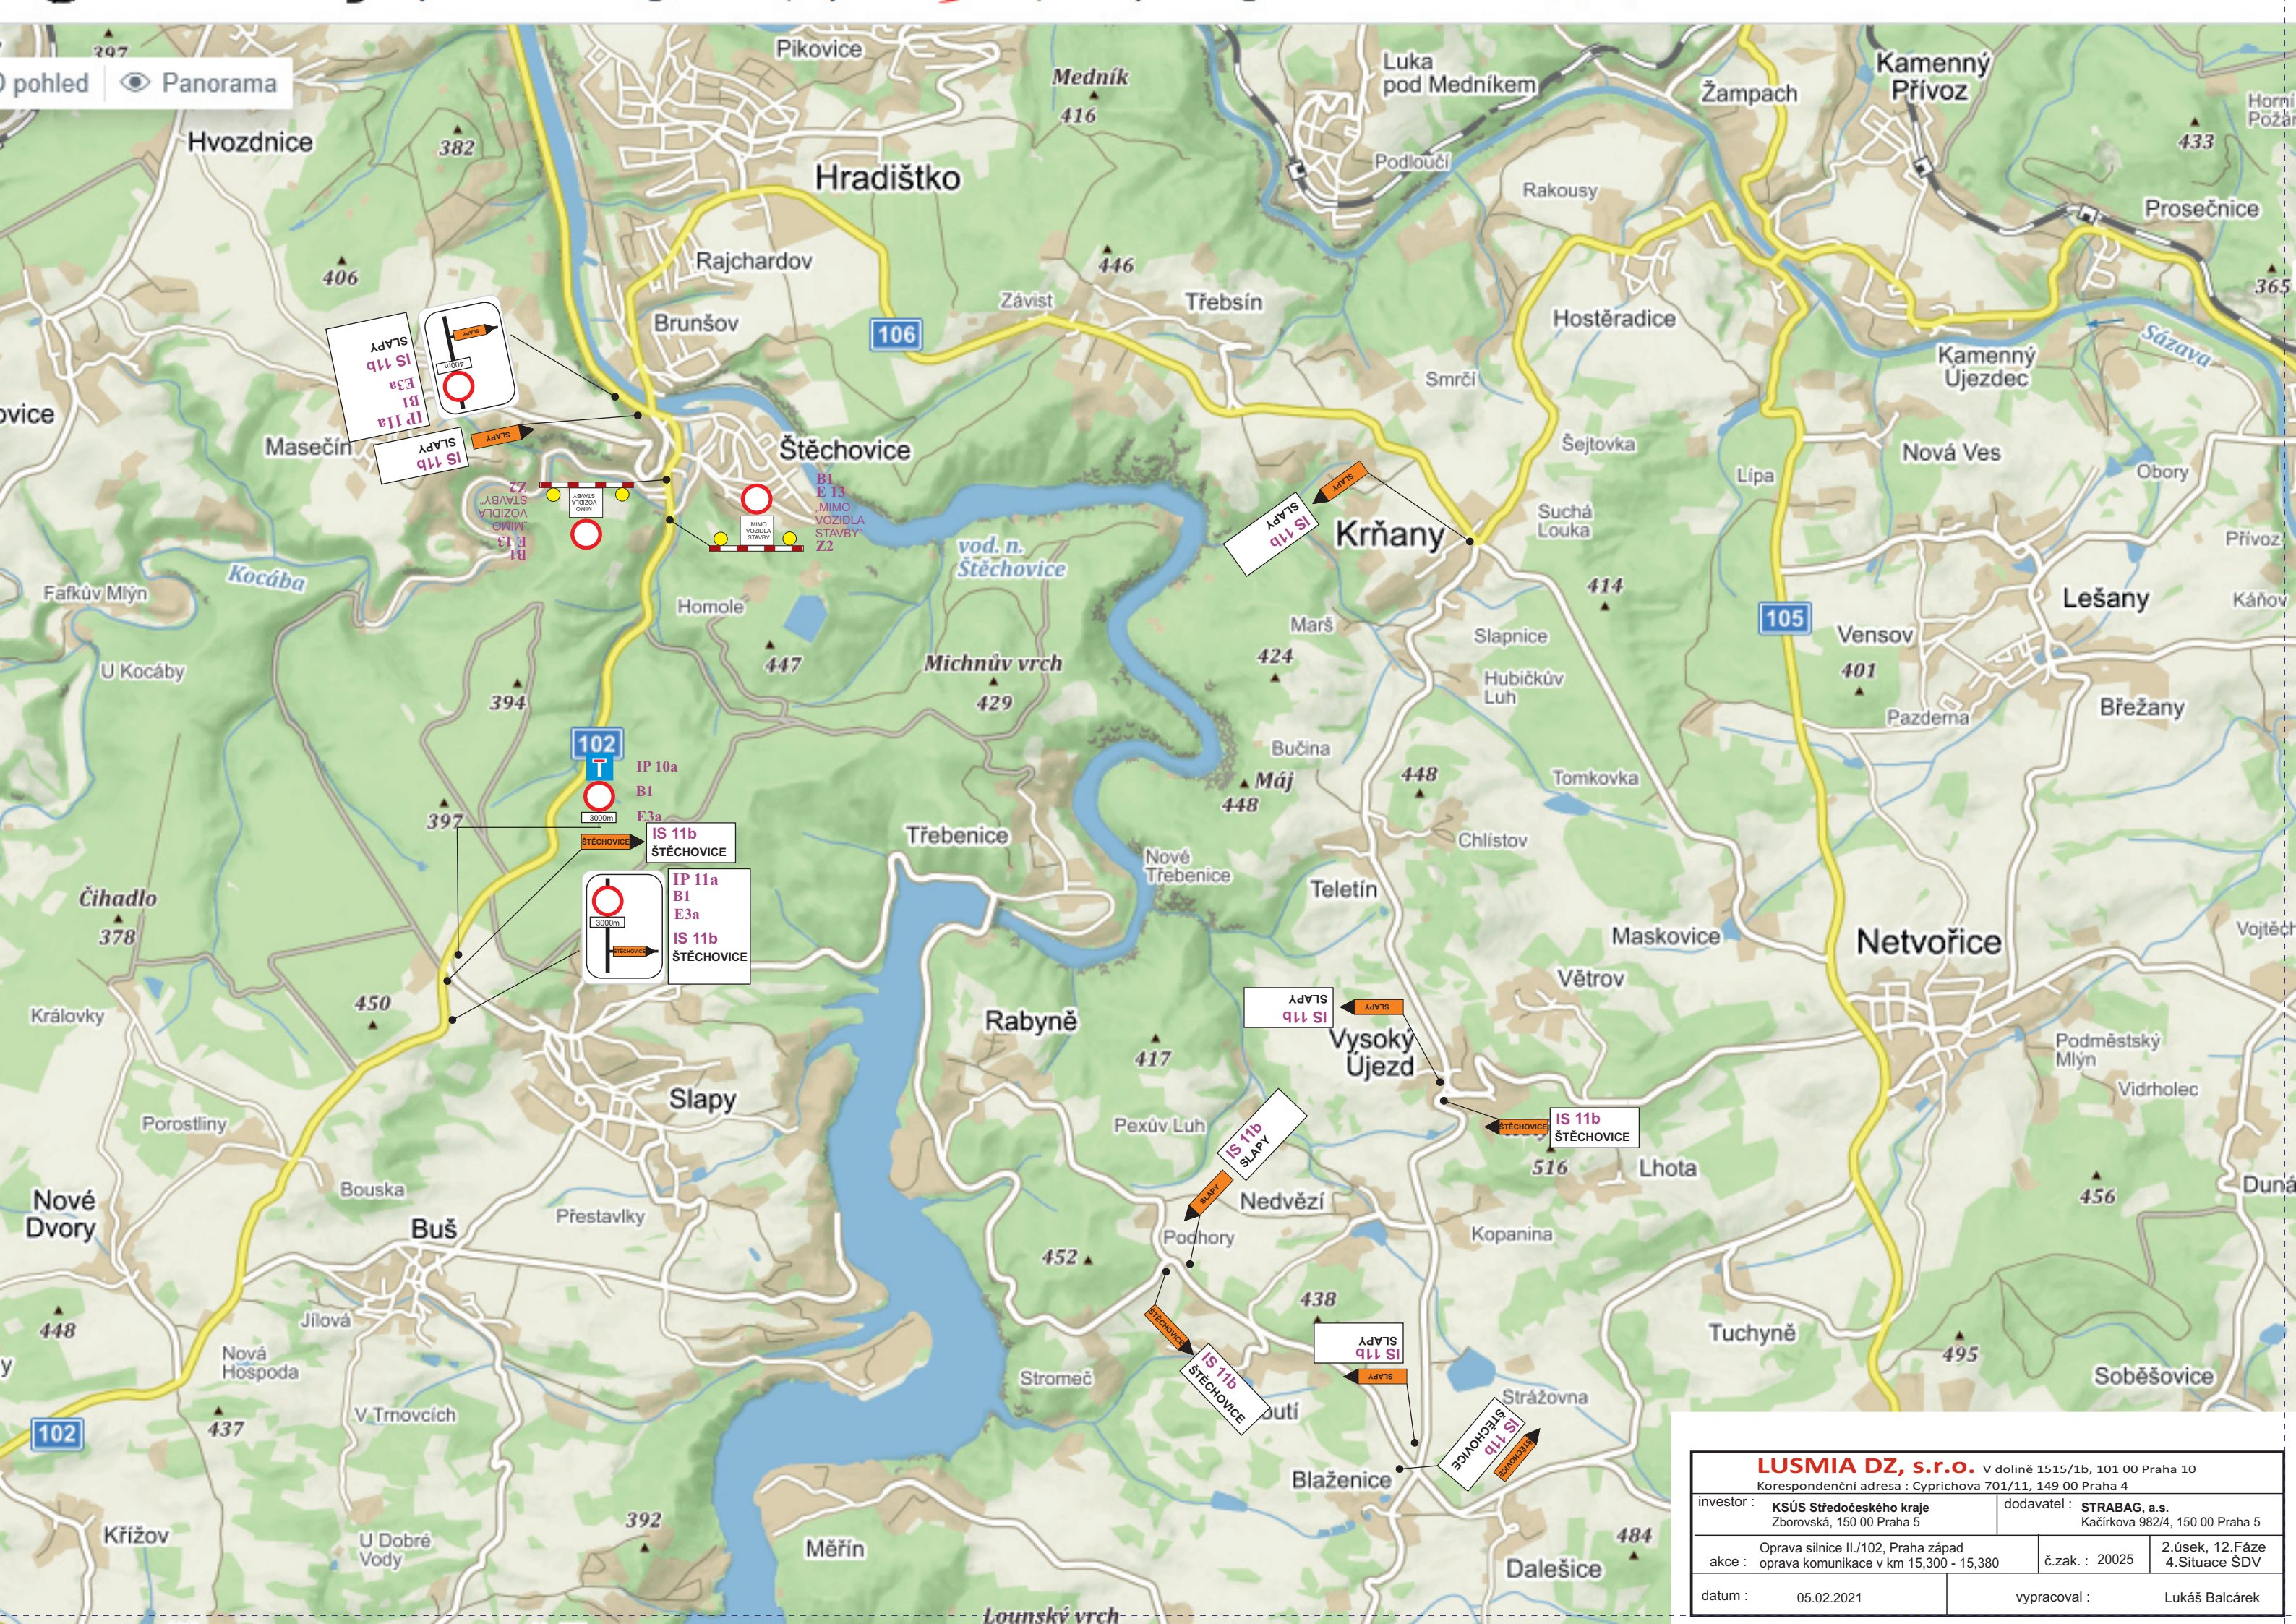

LUSMIA DZ, s.r.o. V dolině 1515/1b, 101 00 Praha 10 Korespondenční adresa : Cyprichova 701/11, 149 00 Praha 4			
investor : KSÚS Středočeského kraje Zborovská, 150 00 Praha 5		dodavatel : STRABAG, a.s. Kačírkova 982/4, 150 00 Praha 5	
akce : Oprava silnice II./102, Praha západ oprava komunikace v km 15,300 - 15,380		č.zak. : 20025	2.úsek, 12.Fáze 4.Situace ŠDV
datum : 05.02.2021		vypracoval : Lukáš Balcárek	