


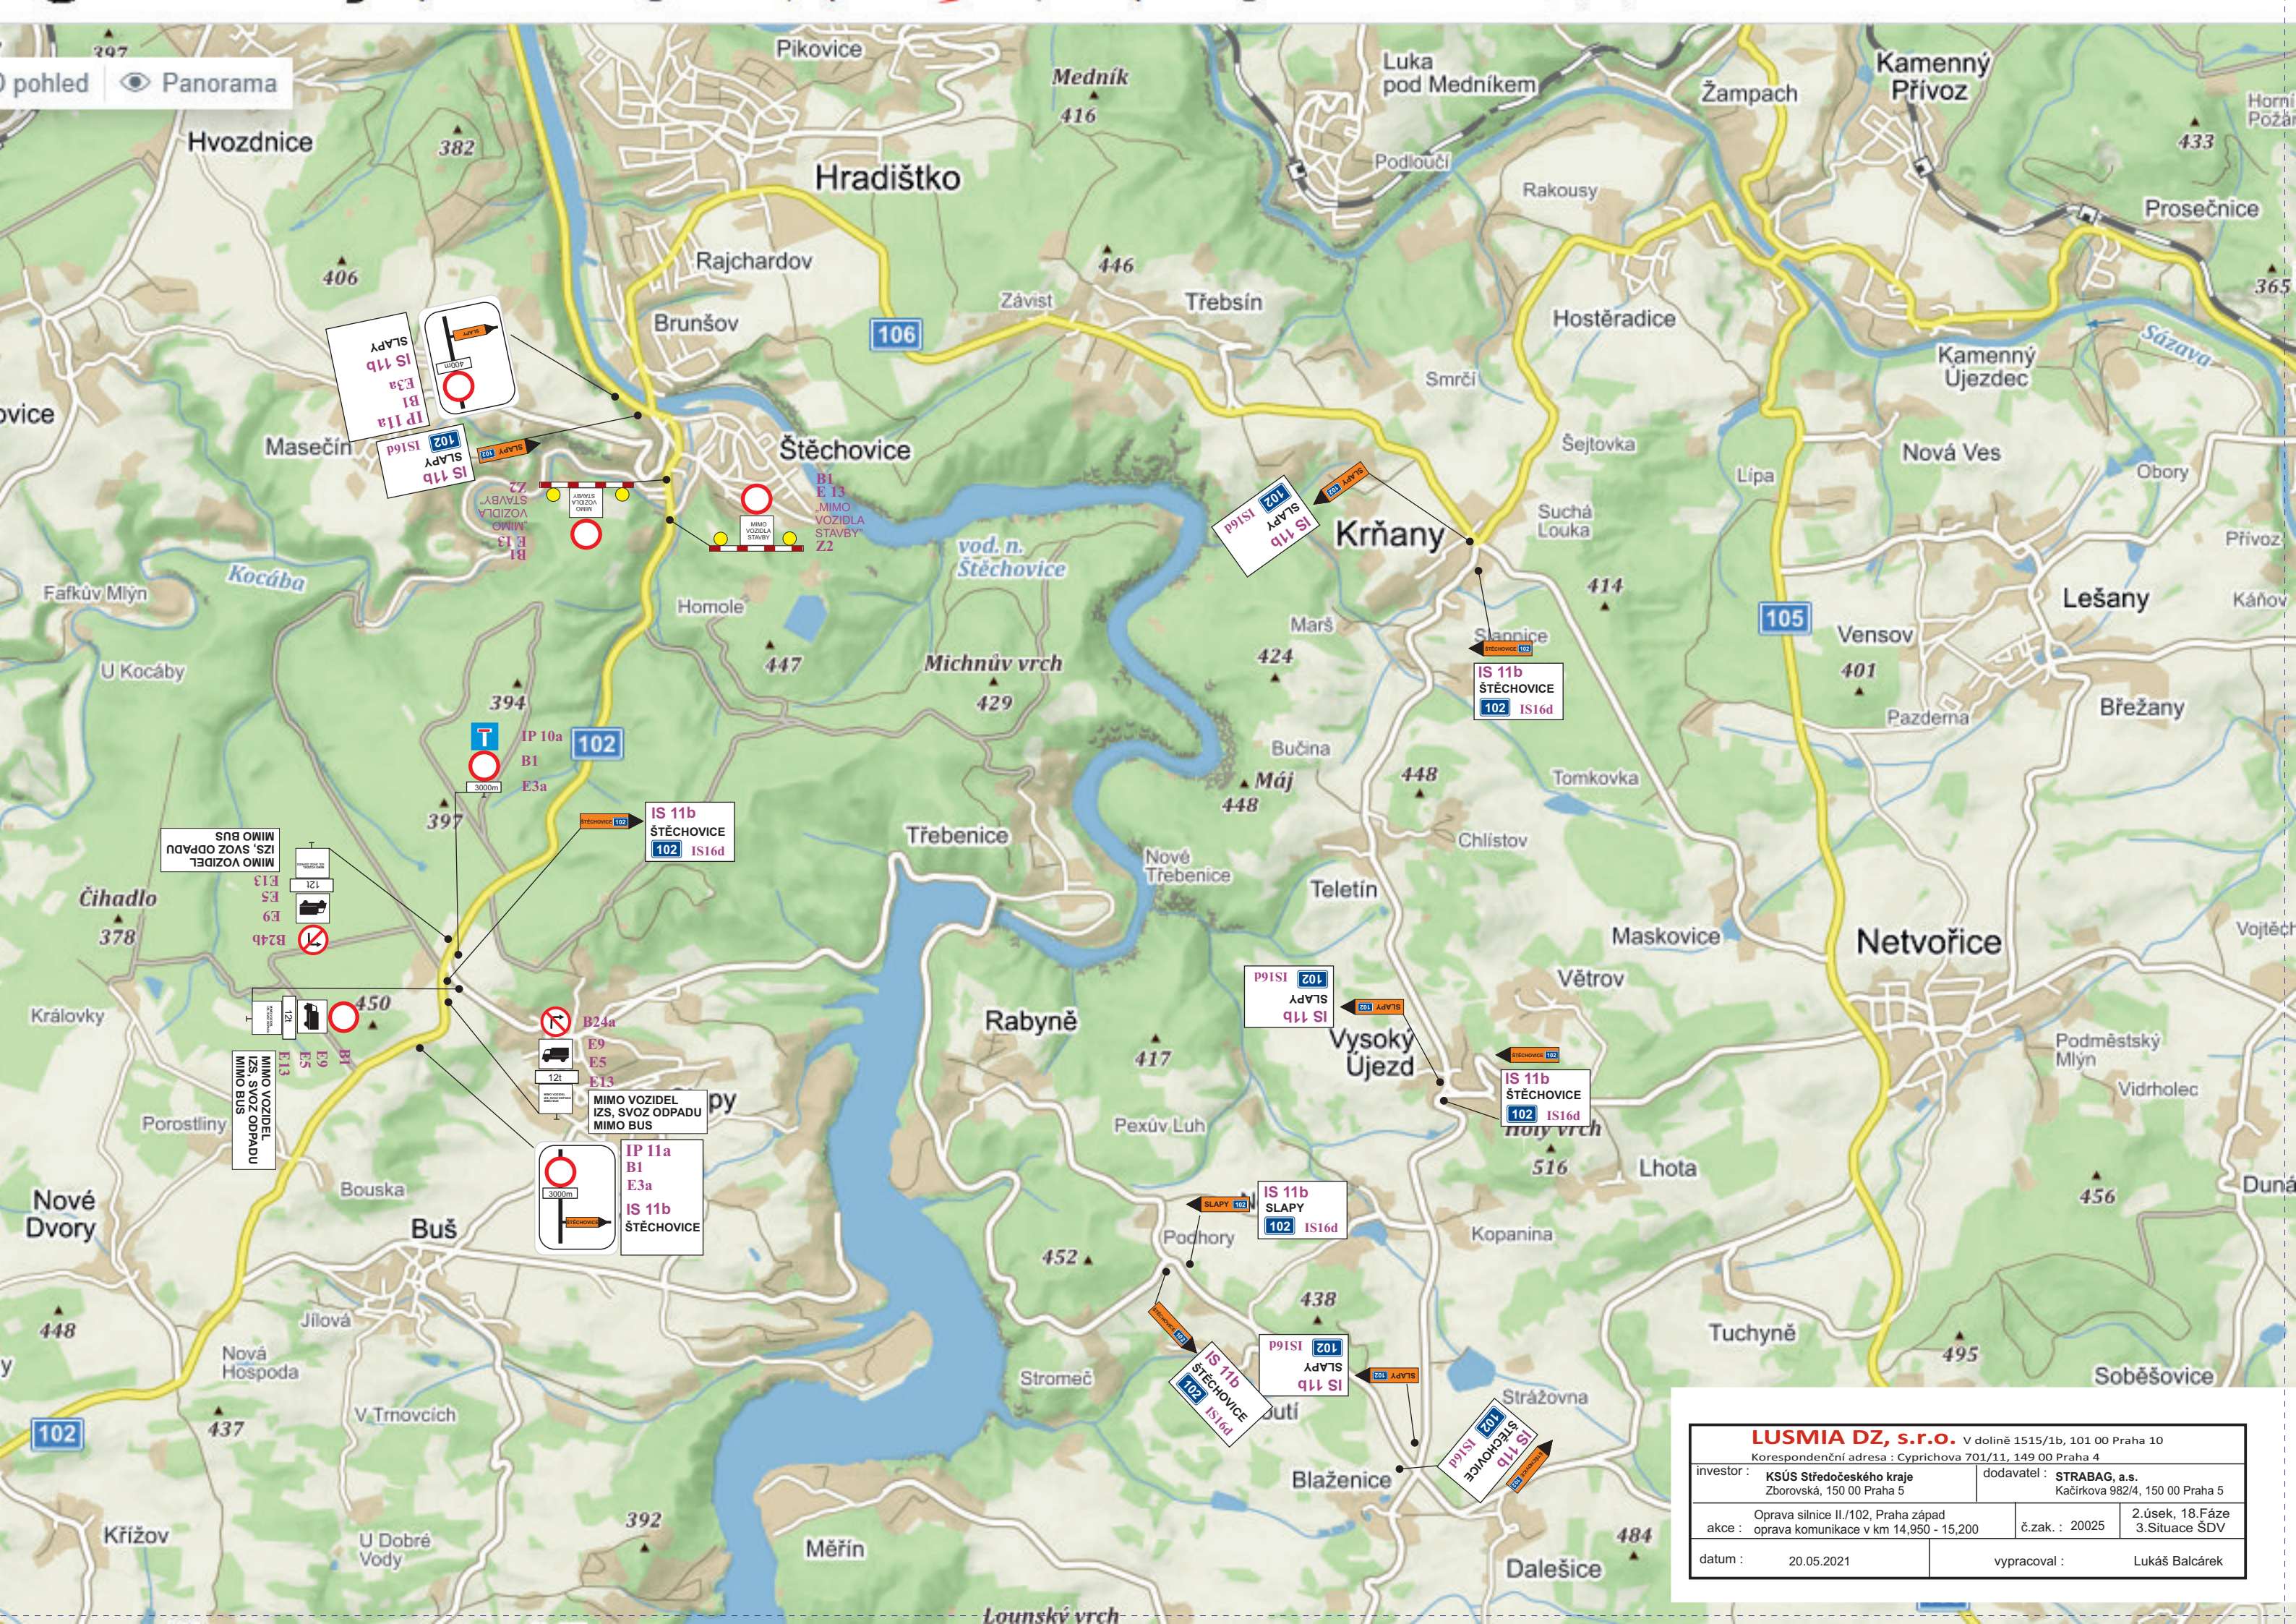

LUSMIA DZ, s.r.o. V dolině 1515/1b, 101 00 Praha 10 Korespondenční adresa : Cyprichova 701/11, 149 00 Praha 4		
investor : KSÚS Středočeského kraje Zborovská, 150 00 Praha 5	dodavatel : STRABAG, a.s. Kačírkova 982/4, 150 00 Praha 5	
akce : Oprava silnice II./102, Praha západ oprava komunikace v km 14,950 - 15,200	č.zak. : 20025	2.úsek, 18.Fáze 3.Situace SDV
datum : 20.05.2021	vypracoval : Lukáš Balcárek	