


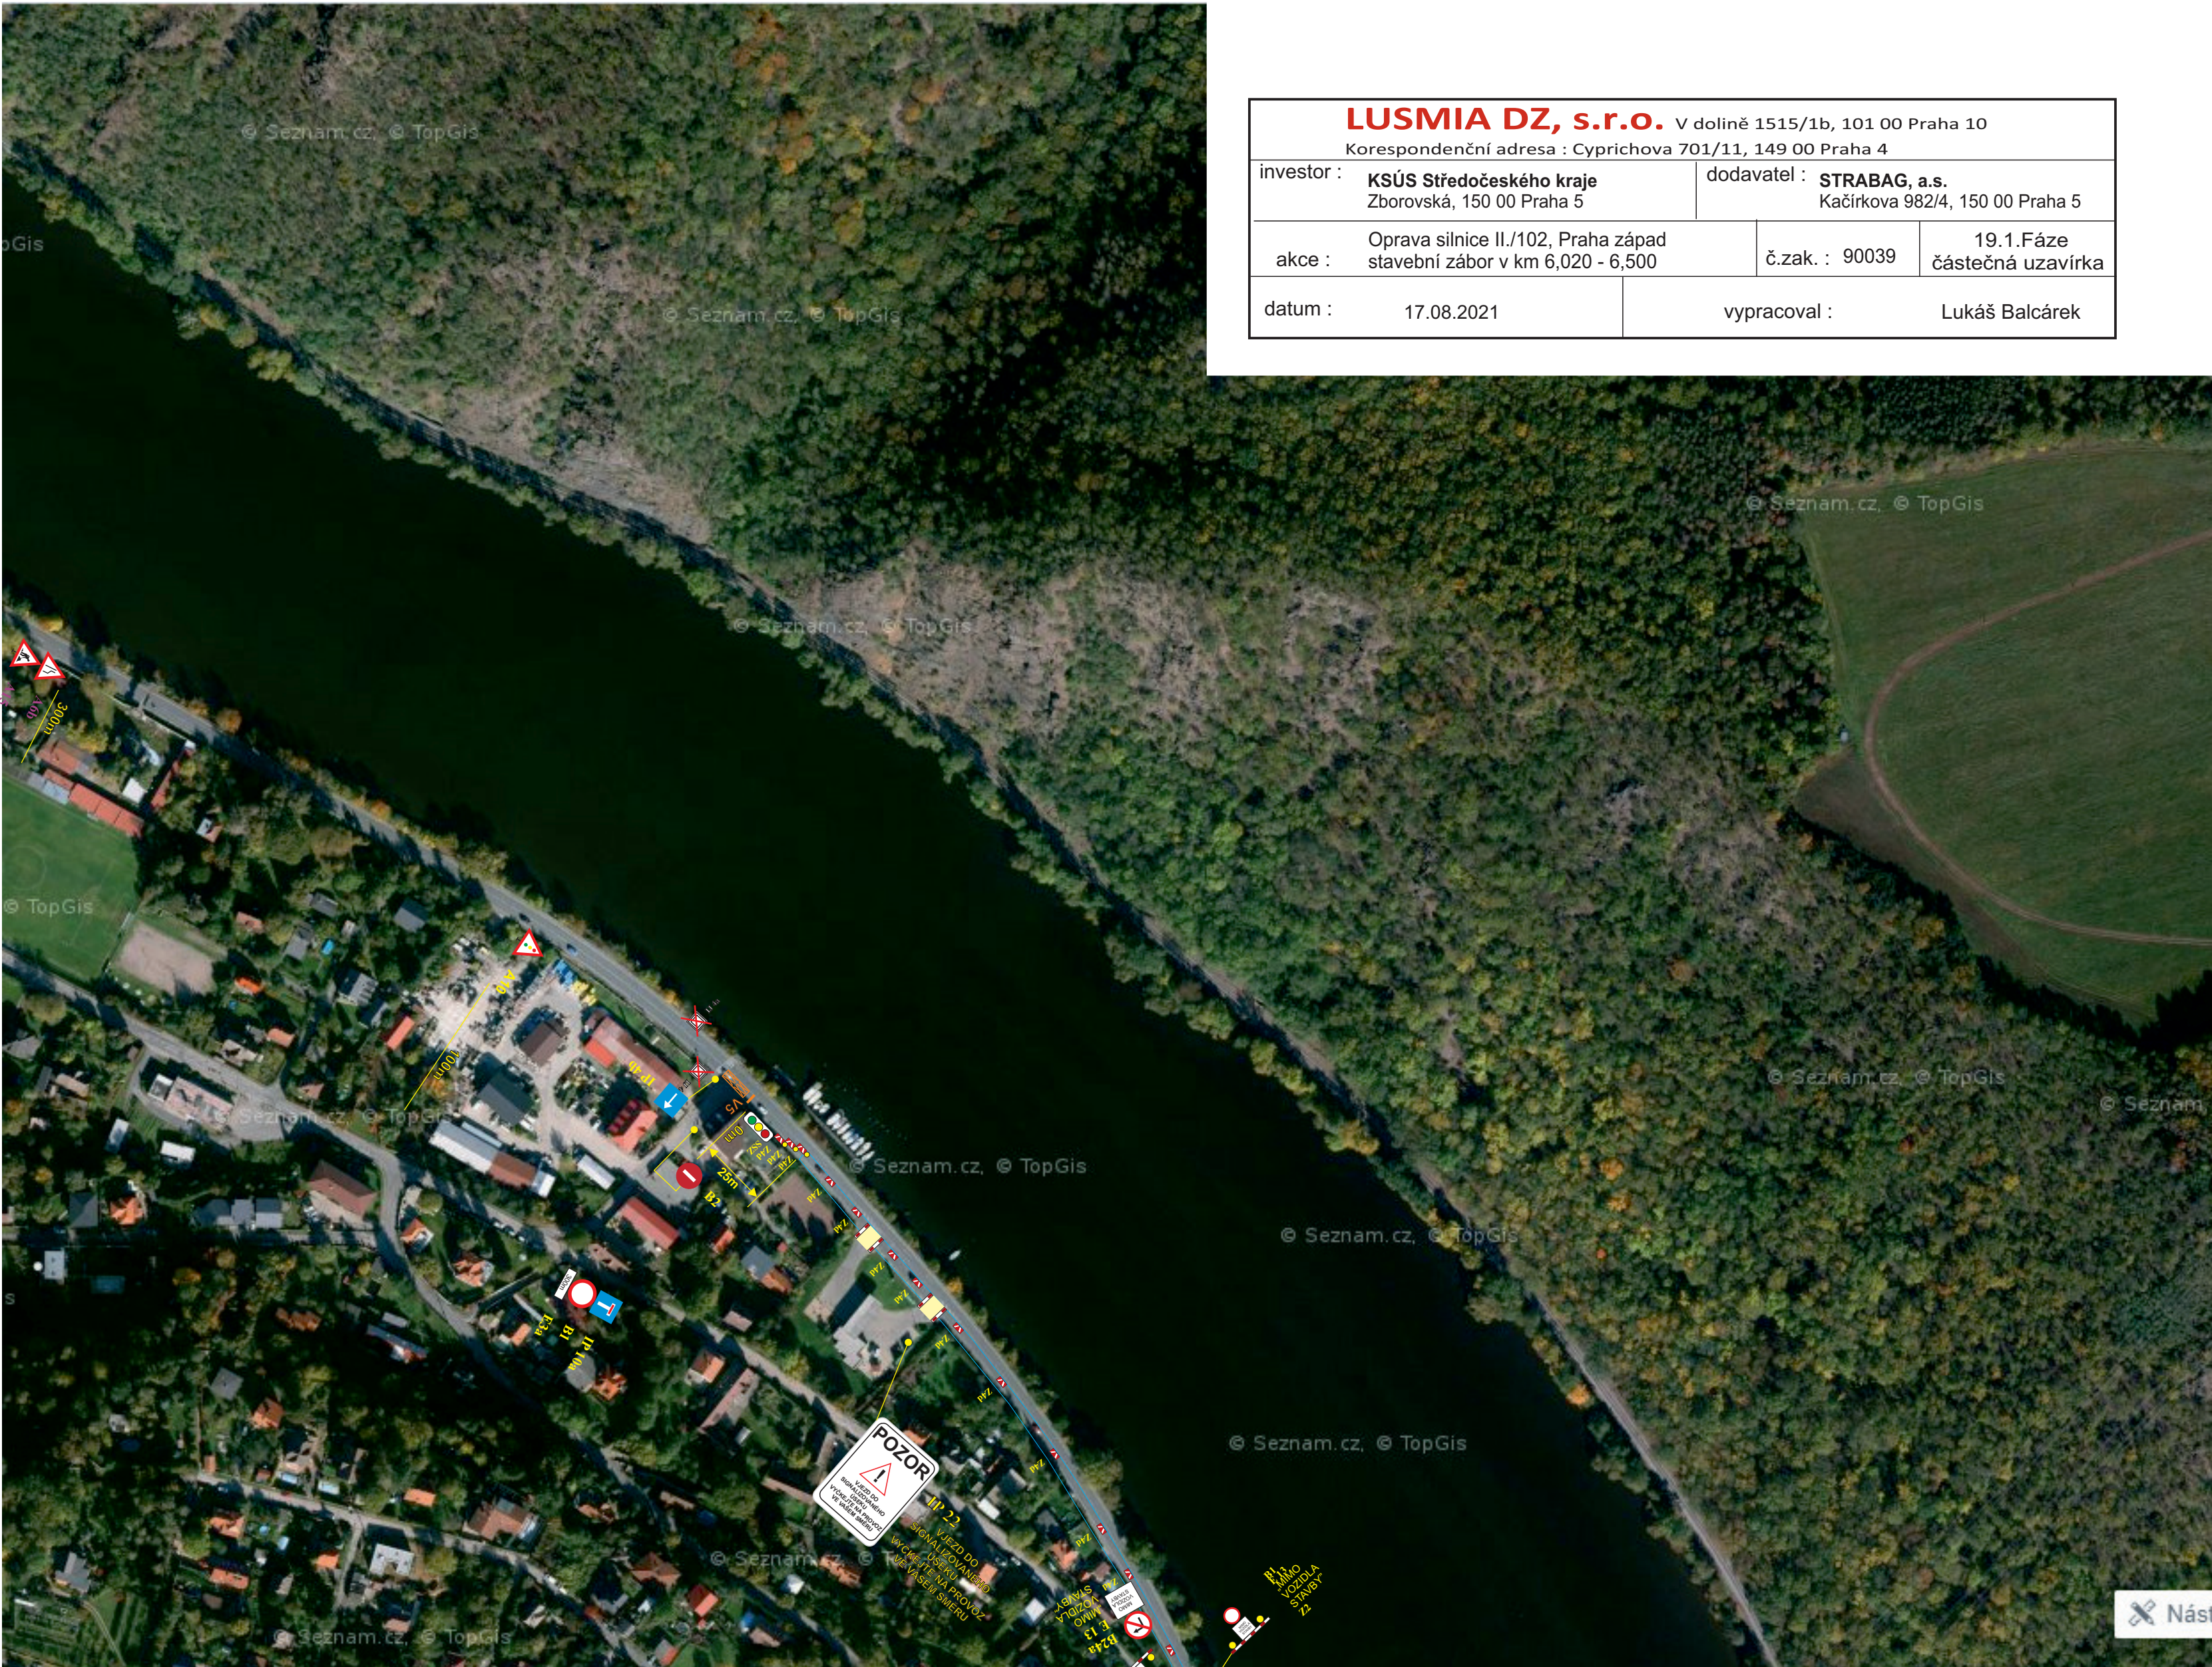

LUSMIA DZ, s.r.o. V dolině 1515/1b, 101 00 Praha 10 Korespondenční adresa : Cyprichova 701/11, 149 00 Praha 4			
investor :	KSÚS Středočeského kraje Zborovská, 150 00 Praha 5	dodavatel : STRABAG, a.s. Kačírkova 982/4, 150 00 Praha 5	
akce :	Oprava silnice II./102, Praha západ stavební zábor v km 6,020 - 6,500	č.zak. : 90039	19.1.Fáze částečná uzavírka
datum :	17.08.2021	vypracoval :	Lukáš Balcárek

