



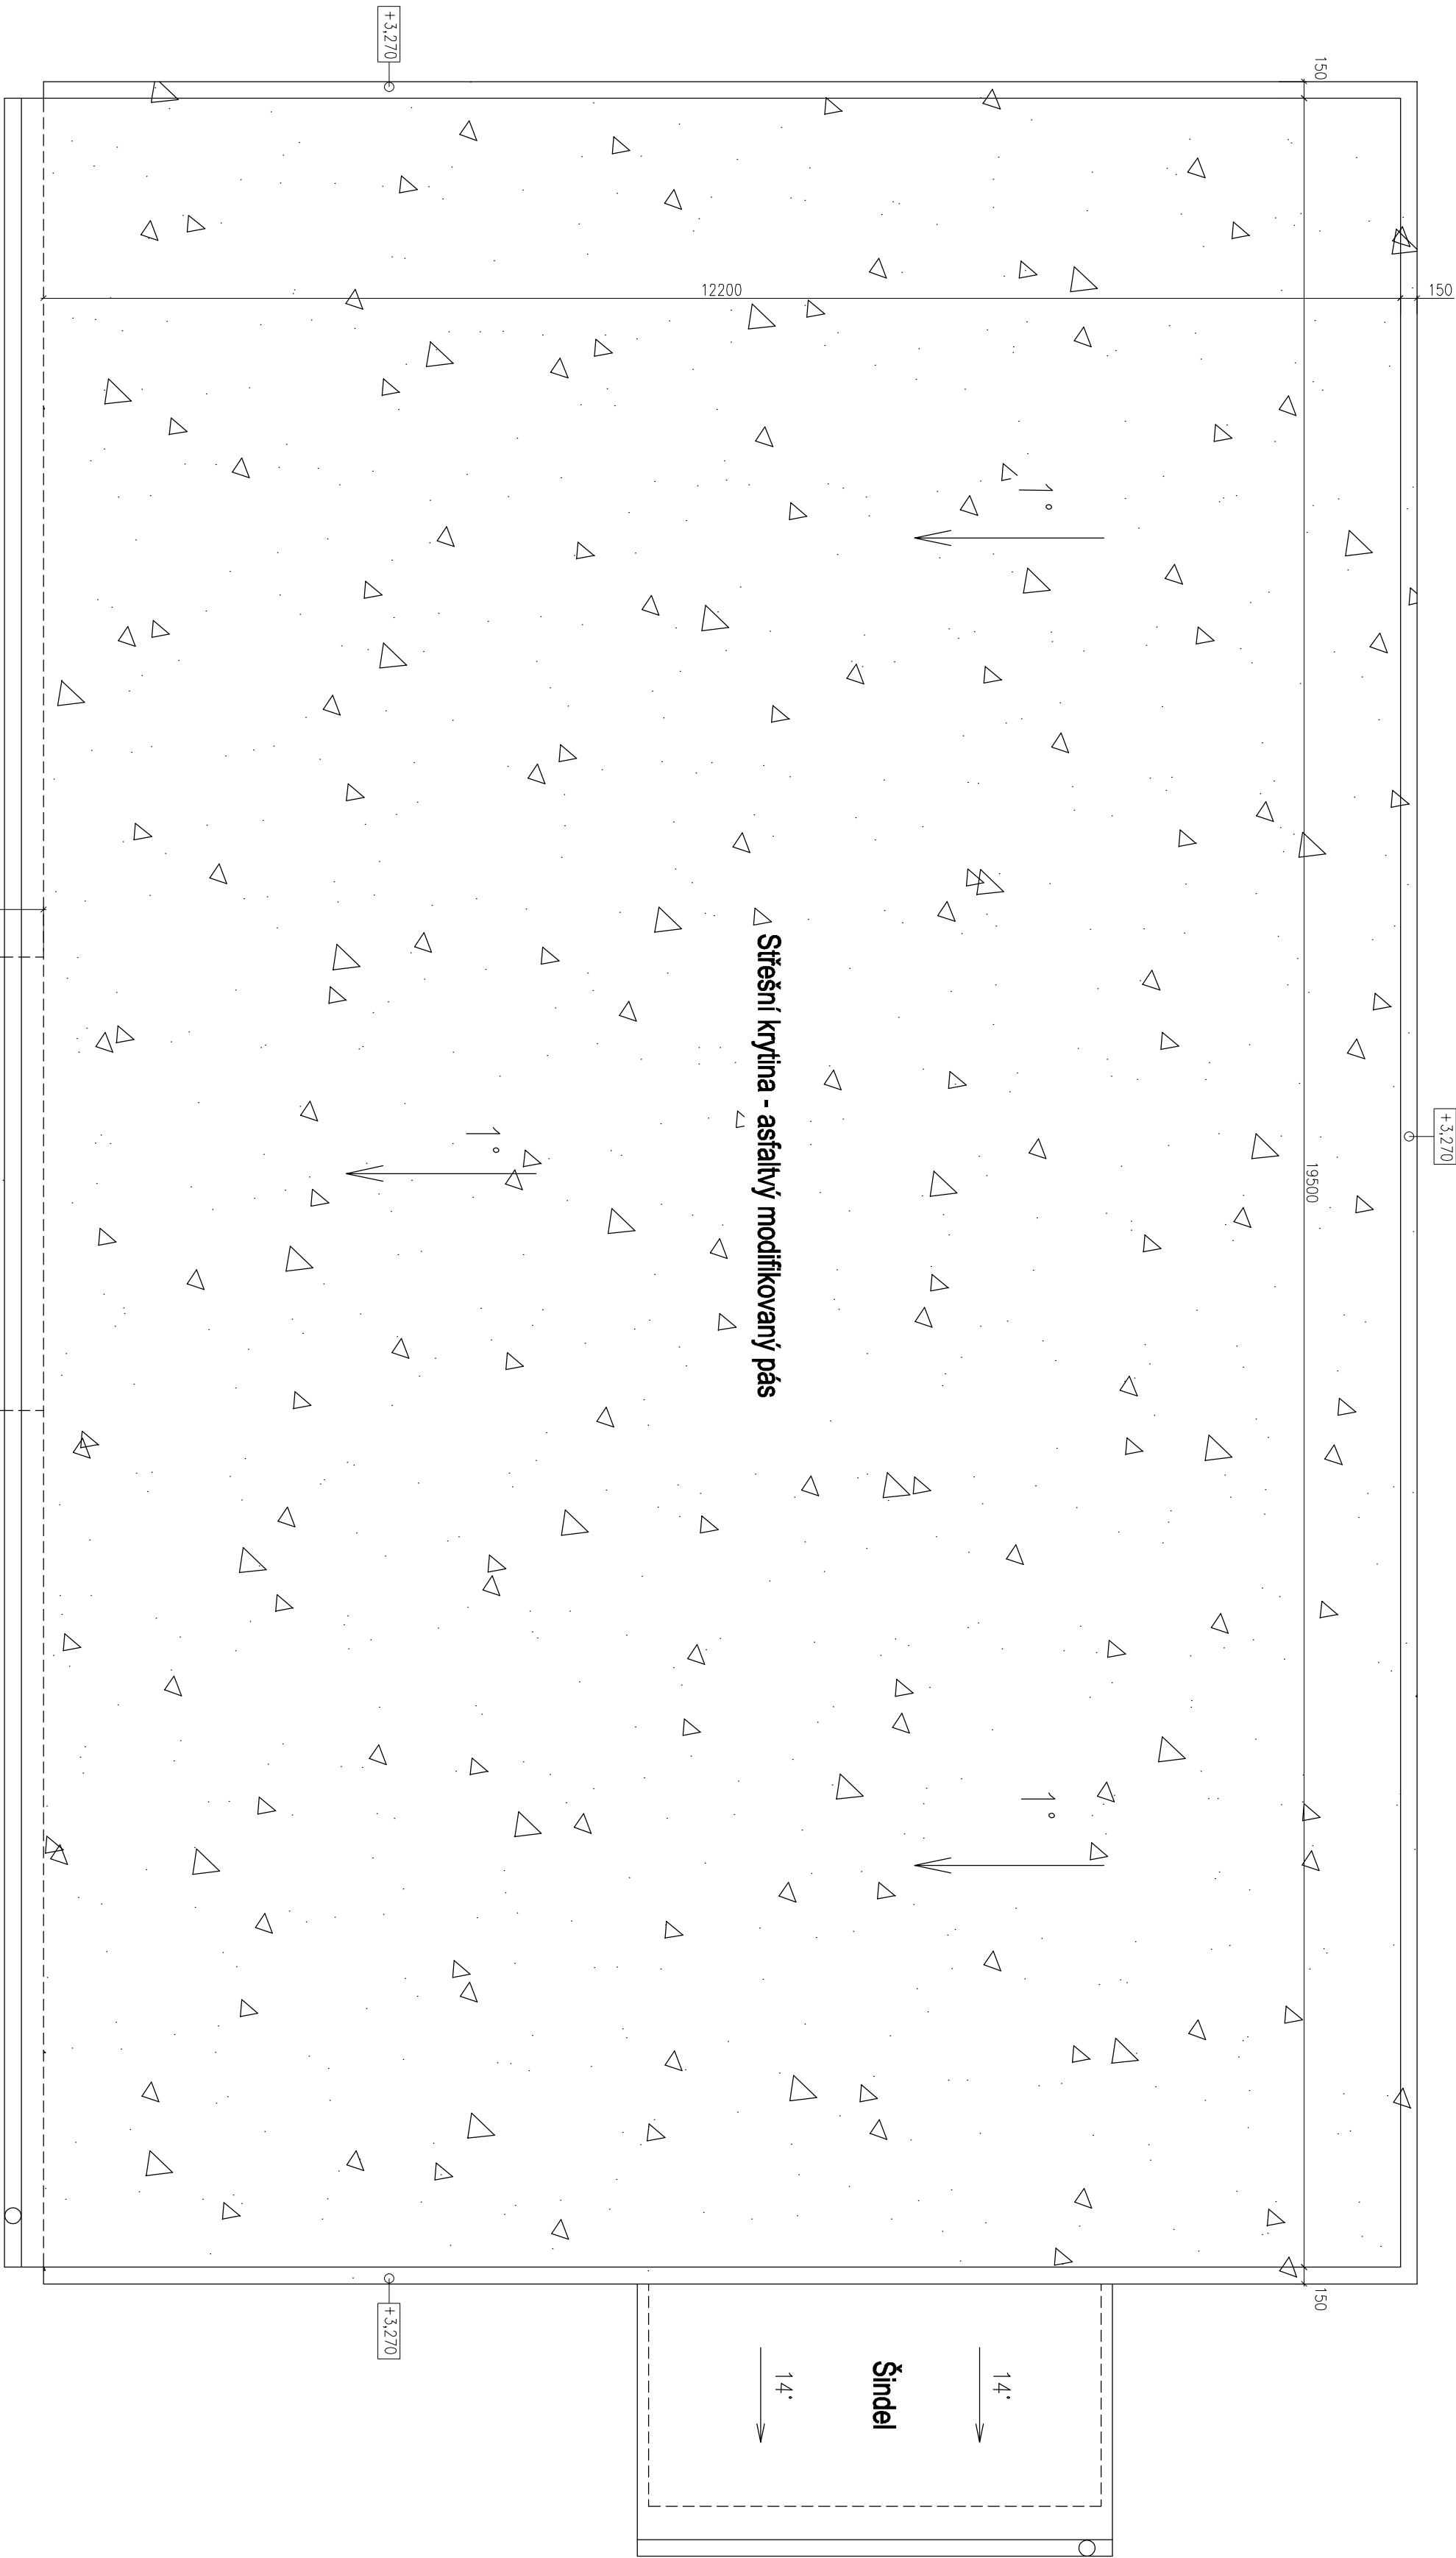


POZNÁMKY

- Bude odstraněno střešní krytina - falcovaný plech zastřešení vstupní rampy
- Bude odstraněno kompletní oplechování atiky střešiny objektu včetně akropého žlabu o svodu
- Bude odstraněno střešní krytina - asfaltový modifikovaný pás z celé střešiny
- Bude odstraněno kompletní dřevěná spodová konstrukce střešiny (trámy, záklop)
- Bude zkontrolován stav nosné konstrukce stropu, po konzultaci s projektantem bude případně upravena další postup před provedením nové konstrukce střešiny
- TATO DOKUMENTACE JE PRO STAVEBNÍ POVOLENÍ, NENÍ DOKUMENTACÍ PROVÁDĚCÍ ČI VÝROBNÍ

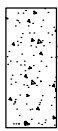

Bourání

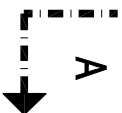

±0,000 = ČISTÁ PODLAHA V 1.NP

NÁZEV STAVBY REKONSTRUKCE STŘECHY STAVBY BEZ č.p.				STUPEŇ PROJEKT PRO STAVEBNÍ POVOLENÍ	
MÍSTO STAVBY parc.č.st. 603 v k.ú. Štěchovice					
STAVEBNÍK Městys Štěchovice					
Hlavní 3, 252 07 Štěchovice					
VYPRACOVAL		OBSAH VÝKRESU		ČÍSLO SOUPRAVY	
Tomáš Hoznousek		Bourání			
				MĚŘÍTKO 1:50	
ZODPOVĚDNÝ PROJEKTANT					
Tomáš Hoznousek		DATUM 11/2022		ČÍSLO VÝKRESU	
		D.1.1. Stavební část		6.	