
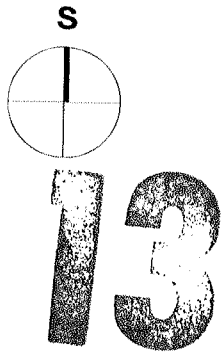


NAPOJENÍ PŘÍPOJKY NA ŘAD				PŘÍPOJKA UKONČENA NA PARCELE R.D.					
NÁZEV ŘADU	NAPOJENÍ NA ŘAD V m	PŘÍPOJKA NAPOJENA NA ŘAD DN	U. TERÉN DNO	PŘÍPOJKA PRO PARCELU č.	PROFIL PE	DÉLKA m	SPÁD %	UKONČENO ŠS	TERÉN DNO
NAVRŽENÝ ŘAD PRO 10 R.D.	54,50	PE 90	273,92 272,23	297/6	40	4,55	8,1	VŠ 1	274,20 272,60
	79,00	PE 90	273,85 272,29	297/7	40	3,75	7,0	VŠ 2	274,15 272,55
	94,70	PE 90	273,95 272,41	297/15	40	6,25	5,0	VŠ 3	273,70 272,10
	101,20	PE 90	274,10 272,45	297/8	40	3,75	14,0	VŠ 4	274,60 273,00
	121,10	PE 90	274,32 272,62	297/14	40	6,25	8,0	VŠ 5	273,70 272,10
	123,40	PE 90	274,35 272,65	297/9	40	3,75	5,3	VŠ 6	274,45 272,85
	145,80	PE 90	274,17 272,50	297/10	40	3,75	13,0	VŠ 7	274,60 273,00
	148,60	PE 90	274,15 272,48	297/13	40	6,25	4,5	VŠ 8	273,80 272,20
	163,80	PE 90	274,05 272,37	297/11	40	3,75	17,0	VŠ 9	274,60 273,00
	170,50	PE 90	274,00 272,33	297/12	40	6,25	1,1	VŠ 10	274,00 272,40




Masečín-lokalita"Nad horou"

Pozemky parcel. č. 297/6, 297/7, 297/8, 297/9, 297/10, 297/11, 297/12, 297/13, 297/14, 297/15, 297/16, 297/17 v k.ú. Masečín,obec Štěchovice

NAVRHL ing. arch. I. BŘEZINA ing.arch. J. VESELÁ		ZAKÁZKA PROJEKT ŘEŠÍ KOMUNIKACE,KANALIZACI, VODOVOD,ELEKTRO A POŽÁRNÍ OCHRANU projekt pro získání stavebního povolení OBSAH TABULKA VODOVODNÍCH PŘÍPOJEK	MEPRO s.r.o. architektonický ateliér nám. Před bateriemi 912/6 162 00 Praha 6
SCHVÁLIL Dipl.ing.arch. I.BŘEZINA			
PROJ.SPECIALISTA B.BERKA			
DRUH DOKUMENTACE SP			
MĚŘÍTKO			
		DATUM březen 2009	ARCH. ČÍSLO 29 - 11 / 08
		Č.PŘÍLOHY 5	

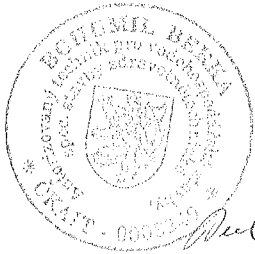

PROSTOROVÉ USPOŘÁDÁNÍ SÍTÍ VEDENÝCH V KOMUNIKACI

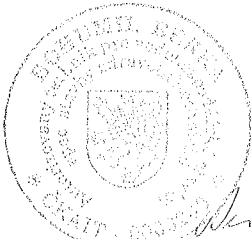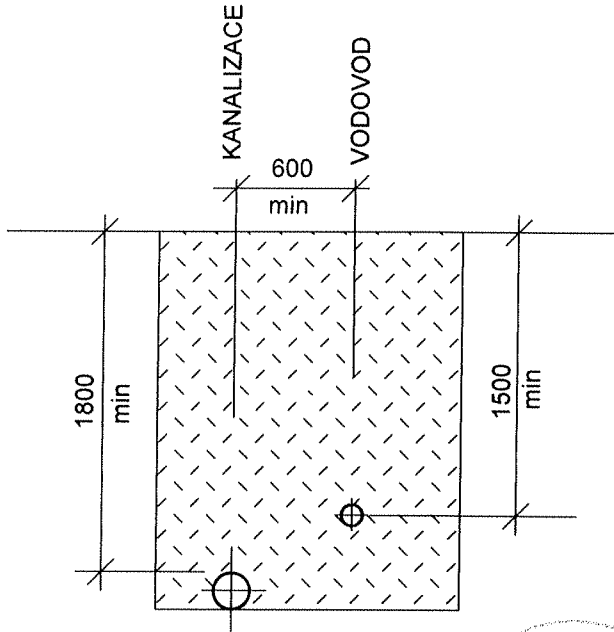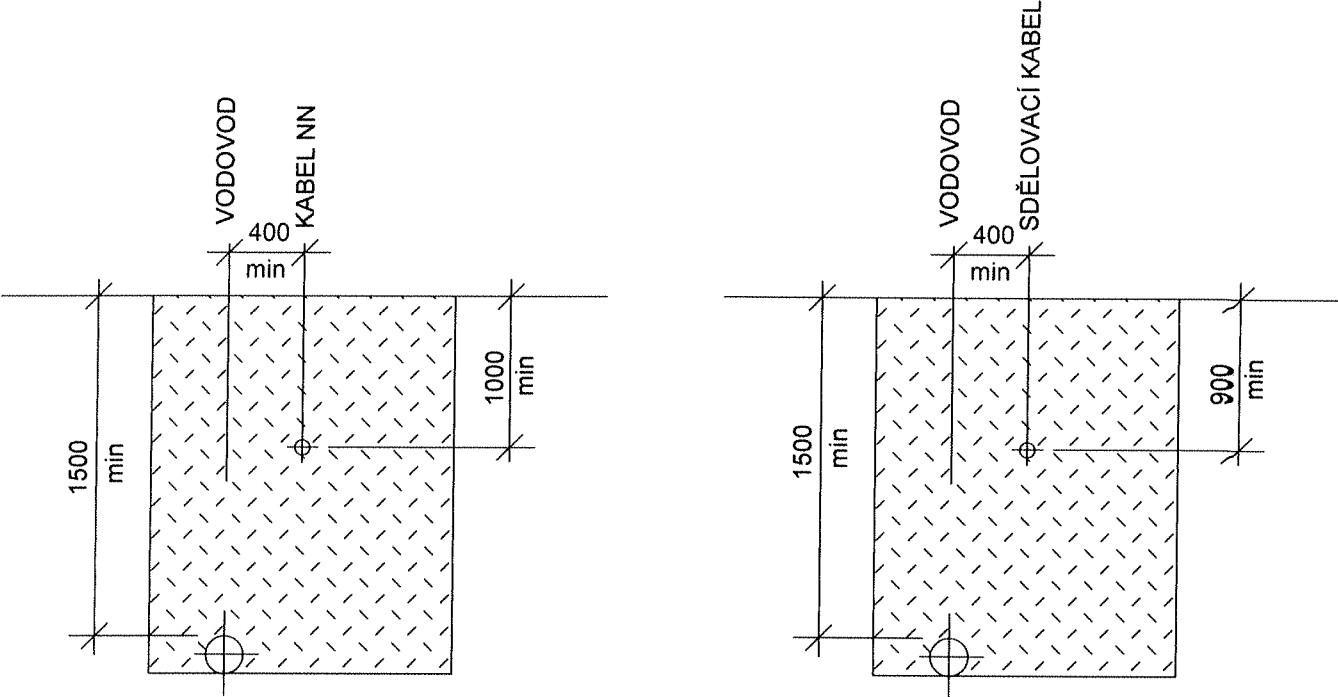


13

Masečín-lokalita "Nad horou"

Pozemky parcel. č. 297/6, 297/7, 297/8, 297/9, 297/10, 297/11, 297/12, 297/13, 297/14, 297/15, 297/16, 297/17 v k.ú. Masečín, obec Štěchovice


NAVRHL ing. arch. I. BŘEZINA ing. arch. J. VESELÁ	ZAKÁZKA PROJEKT ŘEŠÍ KOMUNIKACE, KANALIZACI, VODOVOD, ELEKTRO A POŽÁRNÍ OCHRANU projekt pro získání stavebního povolení	 MEPRO s.r.o. architektonický ateliér nám. Před bateriemi 912/6 162 00 Praha 6
SCHVÁLIL Dipl. ing. arch. I. BŘEZINA	OBSAH PROSTOROVÉ USPOŘÁDÁNÍ SÍTÍ PŘÍČNÉ ŘEZY - VODOVOD	DATUM březen 2009
PROJ. SPECIALISTA B. BERKA	ARCH. ČÍSLO 29 - 11 / 08	Č. PŘÍLOHY
DRUH DOKUMENTACE SP		
MĚŘÍTKO		

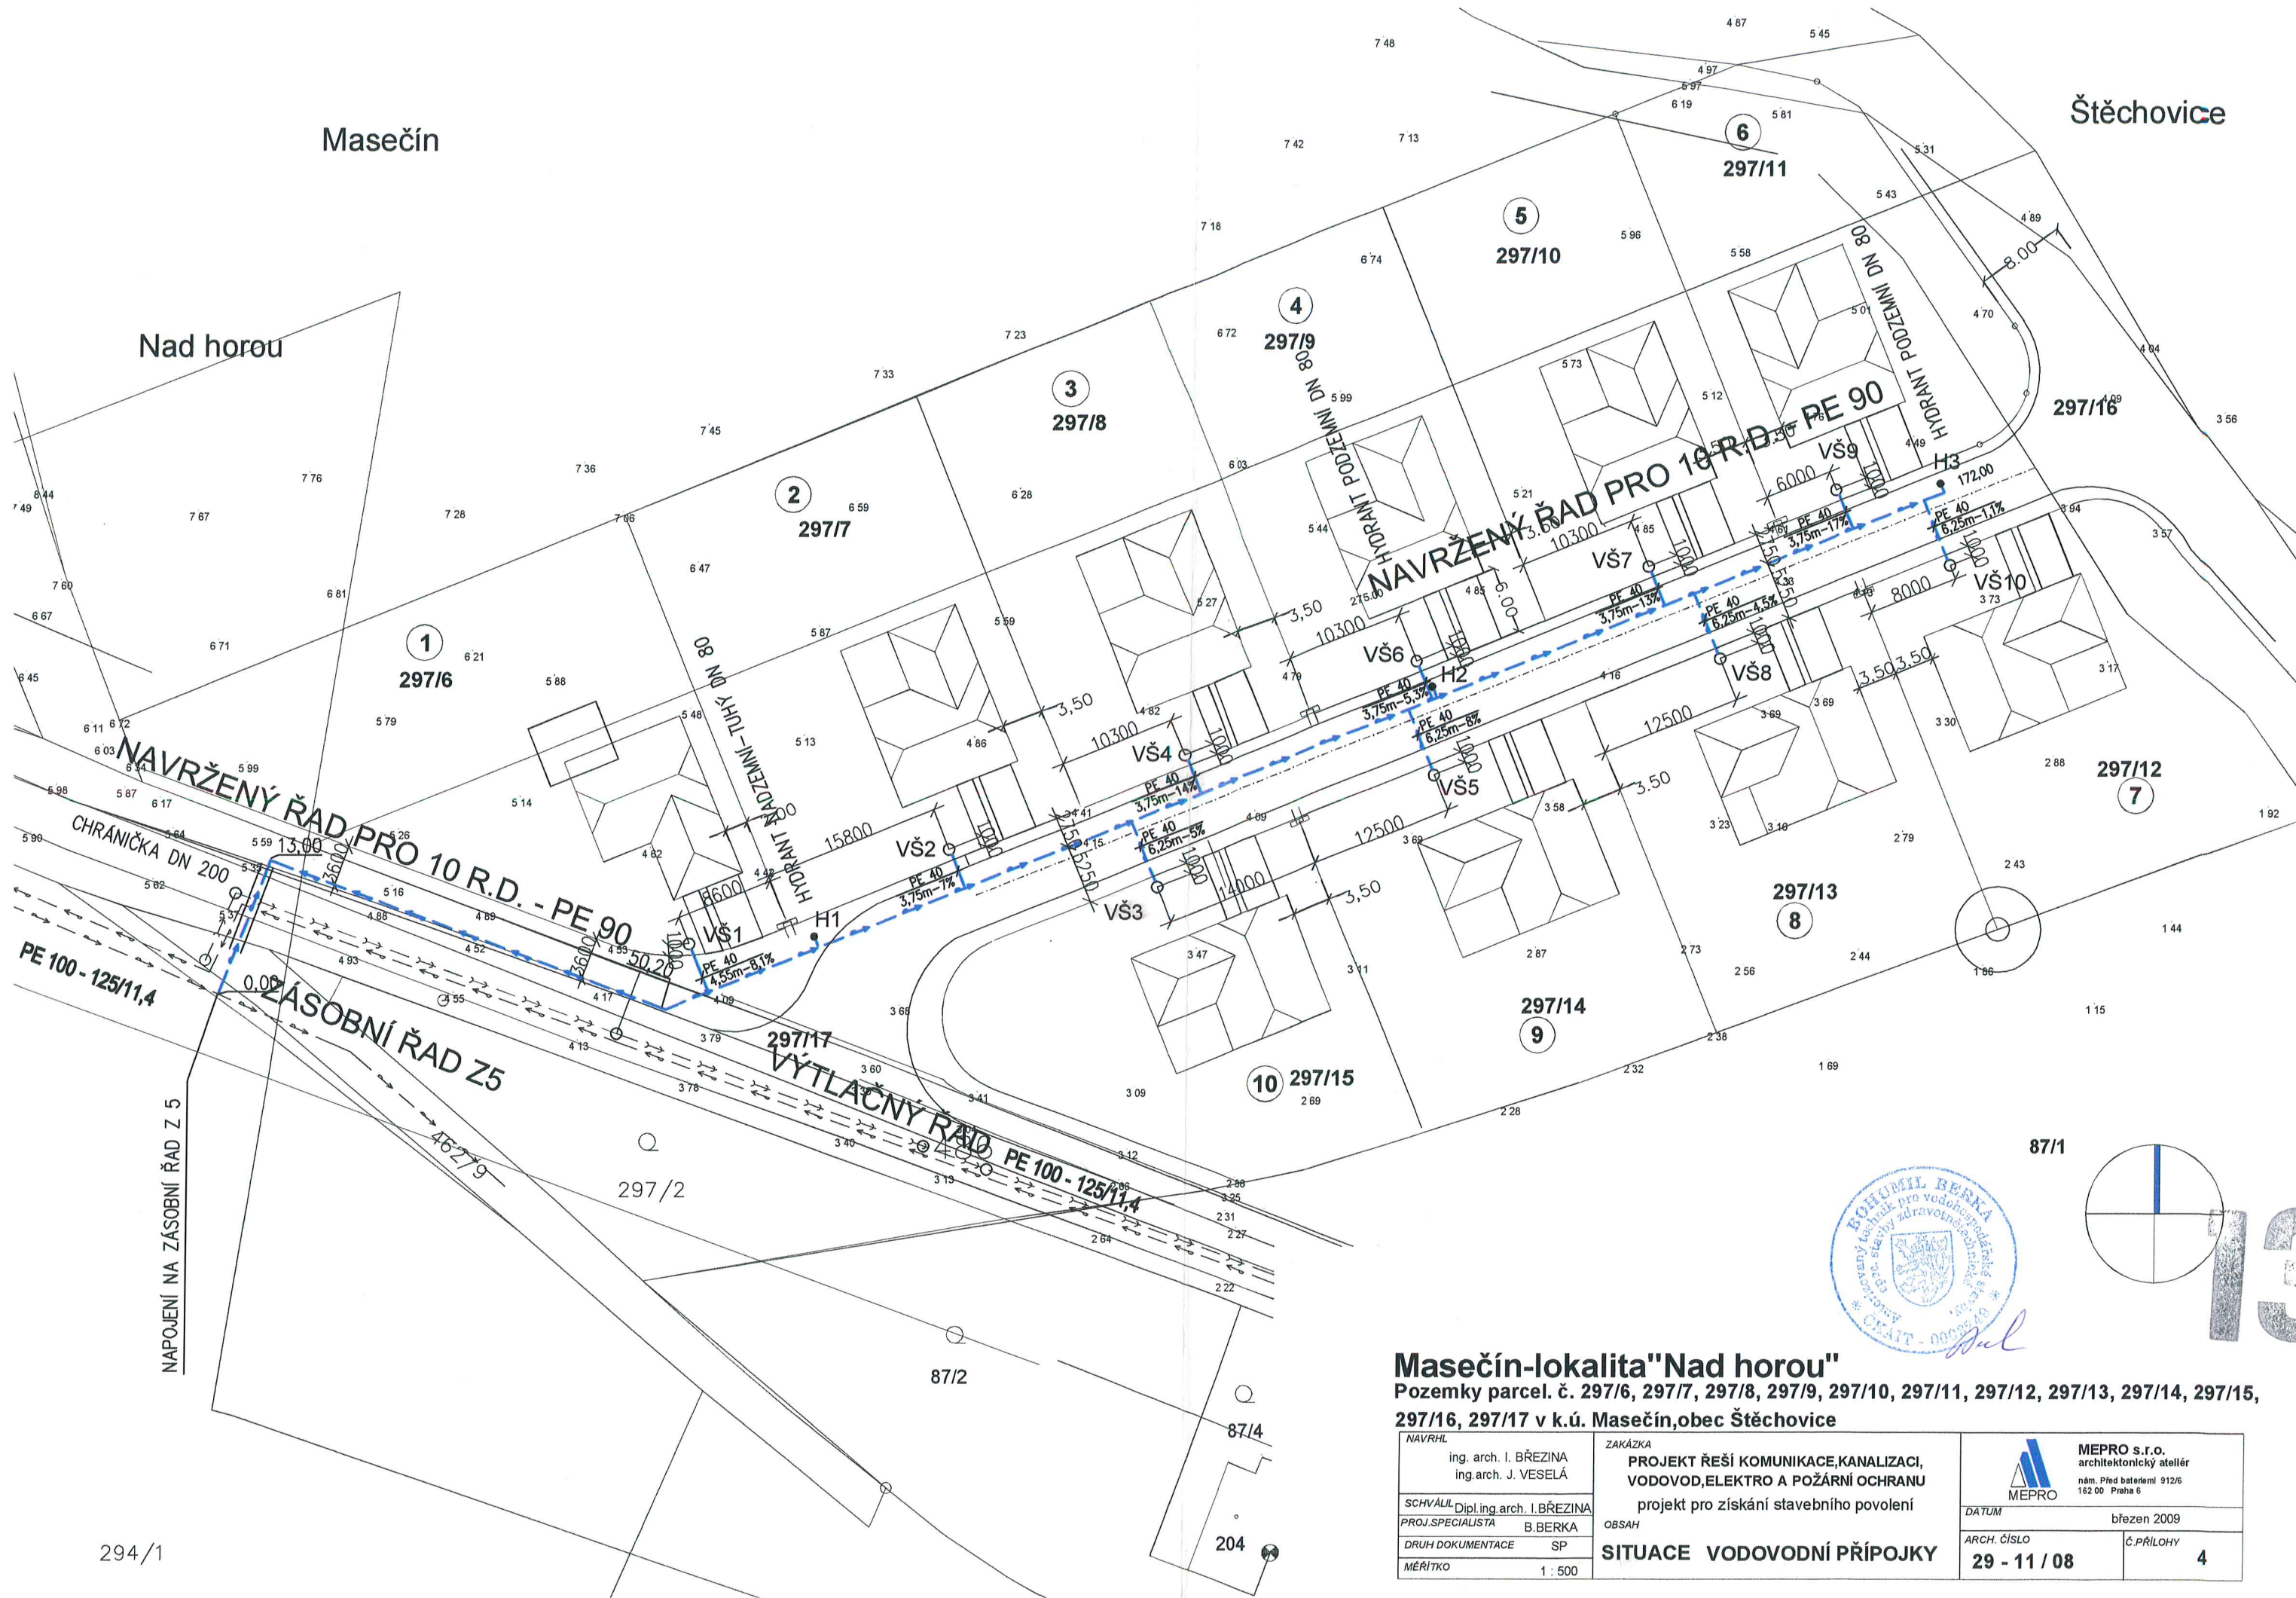

Masečín-lokalita "Nad horou"

Pozemky parcel. č. 297/6, 297/7, 297/8, 297/9, 297/10, 297/11, 297/12, 297/13, 297/14, 297/15, 297/16, 297/17 v k.ú. Masečín, obec Štěchovice

NAVRHL ing. arch. I. BŘEZINA ing. arch. J. VESELÁ		ZAKÁZKA PROJEKT ŘEŠÍ KOMUNIKACE, KANALIZACI, VODOVOD, ELEKTRO A POŽÁRNÍ OCHRANU projekt pro získání stavebního povolení		 MEPRO s.r.o. architektonický ateliér nám. Přel. baterie 912/6 162 00 Praha 6
SCHVÁLIL Dipl. ing. arch. I. BŘEZINA PROJ. SPECIALISTA B. BERKA		OBSAH SITUACE VODOVODNÍ PŘÍPOJKY		DATUM březen 2009
DRUH DOKUMENTACE SP		MĚŘÍTKO 1 : 500		ARCH. ČÍSLO 29 - 11 / 08
				Č. PŘÍLOHY 4

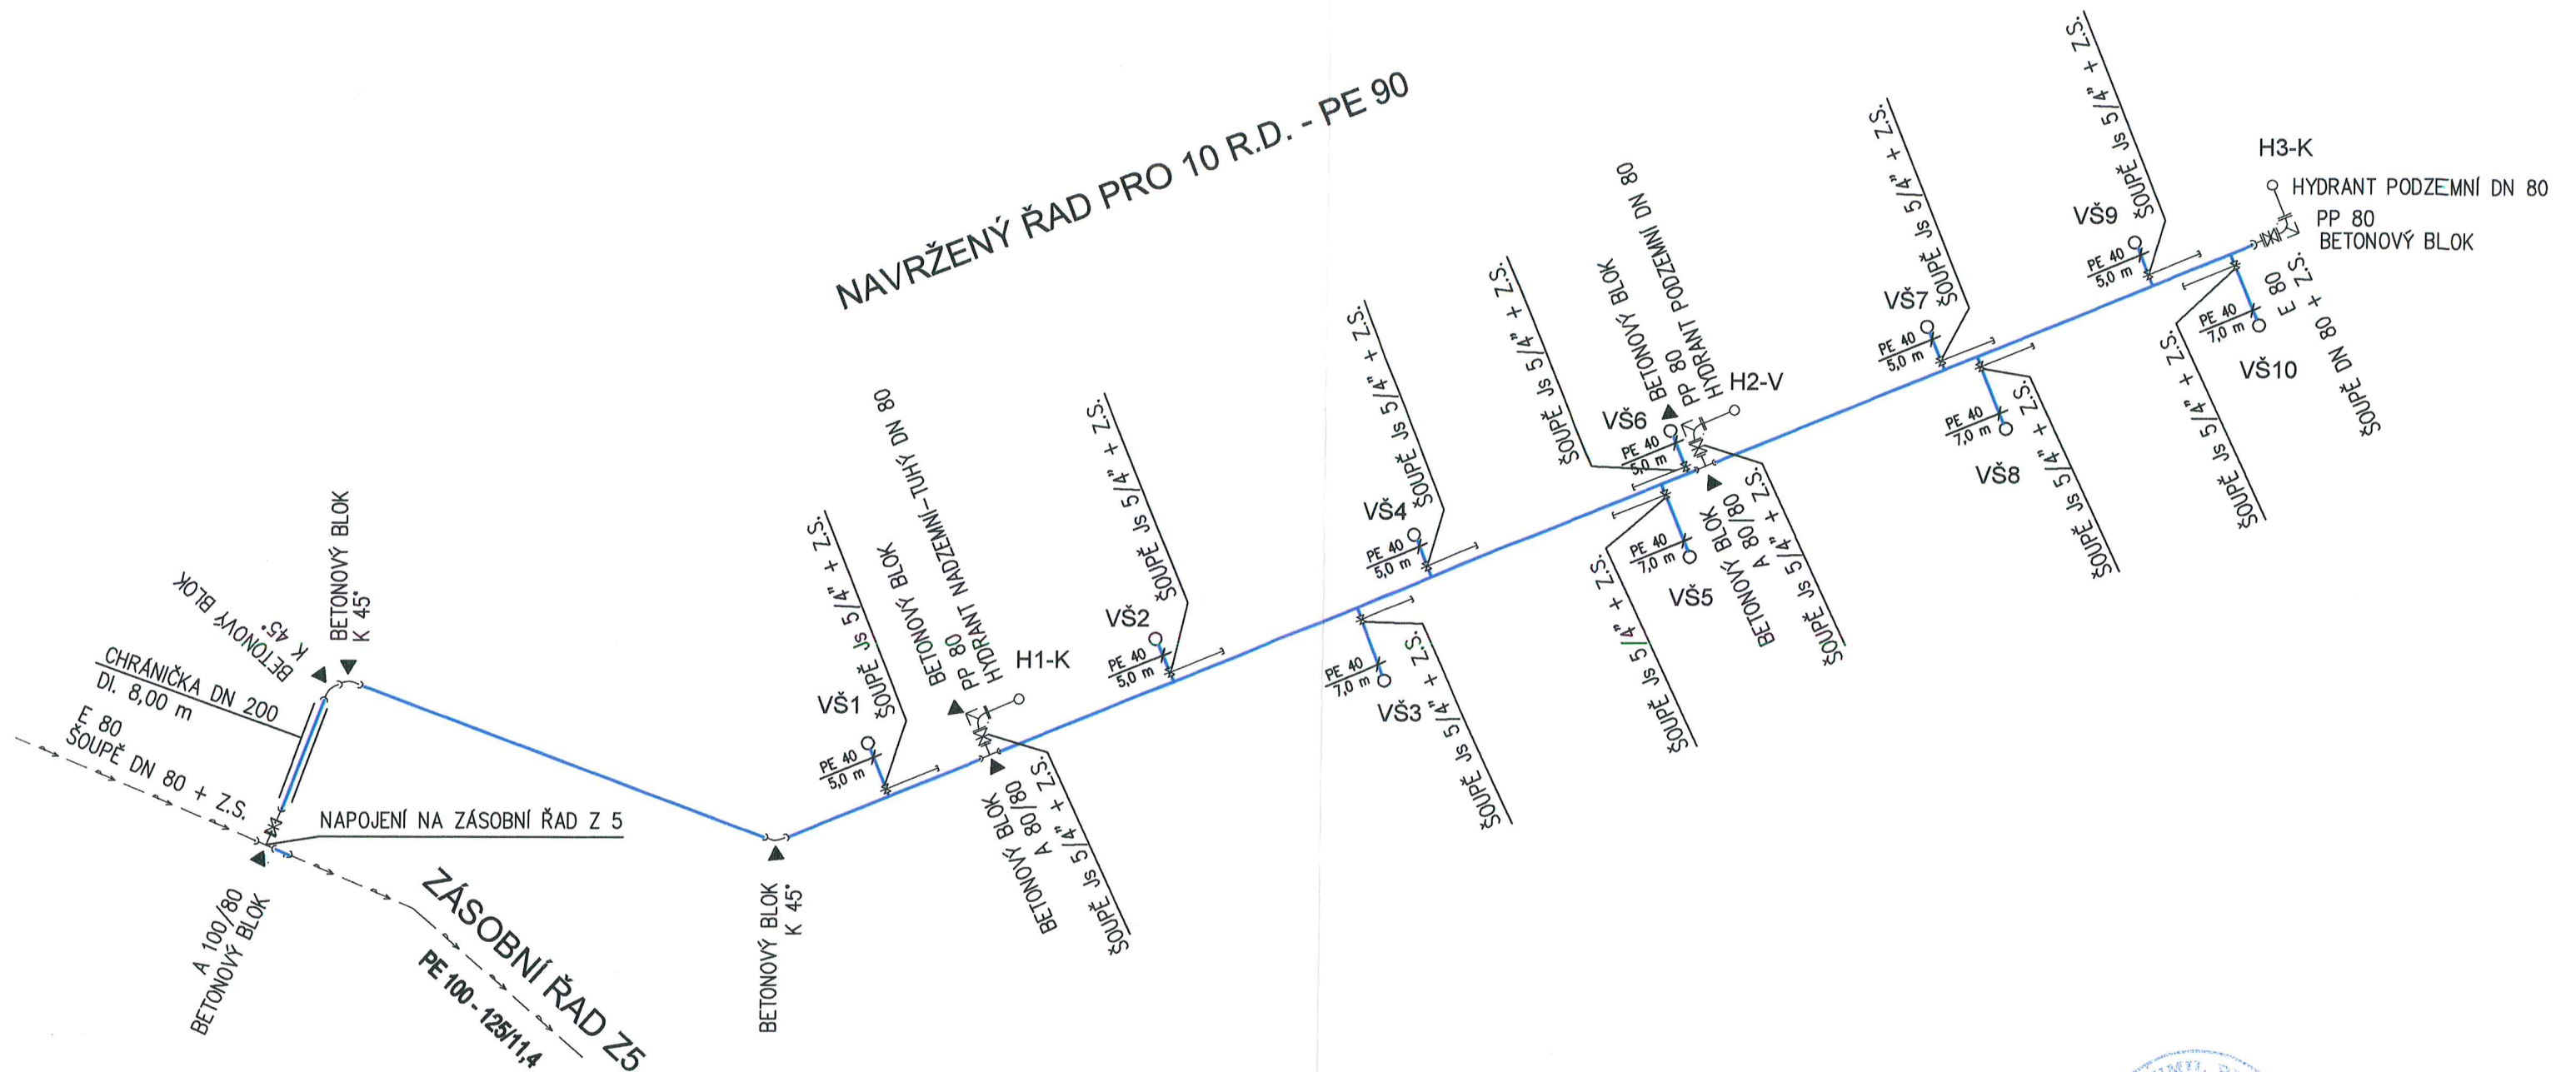

13

Masečín-lokalita "Nad horou"

Pozemky parcel. č. 297/6, 297/7, 297/8, 297/9, 297/10, 297/11, 297/12, 297/13, 297/14, 297/15, 297/16, 297/17 v k.ú. Masečín, obec Štěchovice

NAVRHL ing. arch. I. BŘEZINA ing. arch. J. VESELÁ	ZAKÁZKA PROJEKT ŘEŠÍ KOMUNIKACE, KANALIZACI, VODOVOD, ELEKTRO A POŽÁRNÍ OCHRANU projekt pro získání stavebního povolení	 MEPRO s.r.o. architektonický ateliér nám. Před baterií 912/6 162 00 Praha 6
SCHVÁLIL Dipl. ing. arch. I. BŘEZINA PROJ. SPECIALISTA B. BERKA	OBSAH VODOVOD KLADEČSKÝ PLÁN	
DRUH DOKUMENTACE SP MĚŘÍTKO 1 : 500		DATUM březen 2009 ARCH. ČÍSLO 29 - 11 / 08 Č. PŘÍLOHY 6



297/1¹

7 48

7 42

7 13

7 18

6 74

6 72

297/9

5 99

6 03

5 44

2 15 00

HYDRANT PODZEMNI DN 80

7 28

7 36

7 45

7 33

7 23

297/8

6 28

6 59

6 47

7 06

6 81

7 76

ou

1
297/6

6 21

5 88

5 79

5 14

5 59

13 00

5 26

5 37

0 00

4 93

5 16

4 88

PE 100 - 125/11,4

4 52

4 35

3 55

3 78

3 60

3 40

3 19

3 04

2 86

2 64

2 31

2 21

2 22

2 22

2 22

2 22

2 22

2 22

2 22

2 22

2 22

2 22

2 22

2 22

2 22

2 22

VŠ1

50 20

4 09

4 17

4 13

4 09

3 79

3 78

3 78

3 78

3 78

3 78

3 78

3 78

3 78

3 78

3 78

HYDRANT

DN 80

HYDRANT

DN 80

HYDRANT

VŠ2

4 11

4 11

4 11

4 11

4 11

4 11

4 11

4 11

4 11

4 11

4 11

4 11

4 11

4 11

4 11

4 11

4 11

4 11

VŠ3

4 09

4 09

4 09

4 09

4 09

4 09

4 09

4 09

4 09

4 09

4 09

4 09

4 09

4 09

4 09

4 09

4 09

4 09

VŠ4

4 79

4 79

4 79

4 79

4 79

4 79

4 79

4 79

4 79

4 79

4 79

4 79

4 79

4 79

4 79

4 79

4 79

4 79

Nad horn

754

87/4

87/2

87/2

297/2

10 297/15

2 69

3 11

3 50

3 50

3 50

3 50

3 50

3 50

3 50

3 50

3 50


3 50

3 50



3 50

3 50

3 50

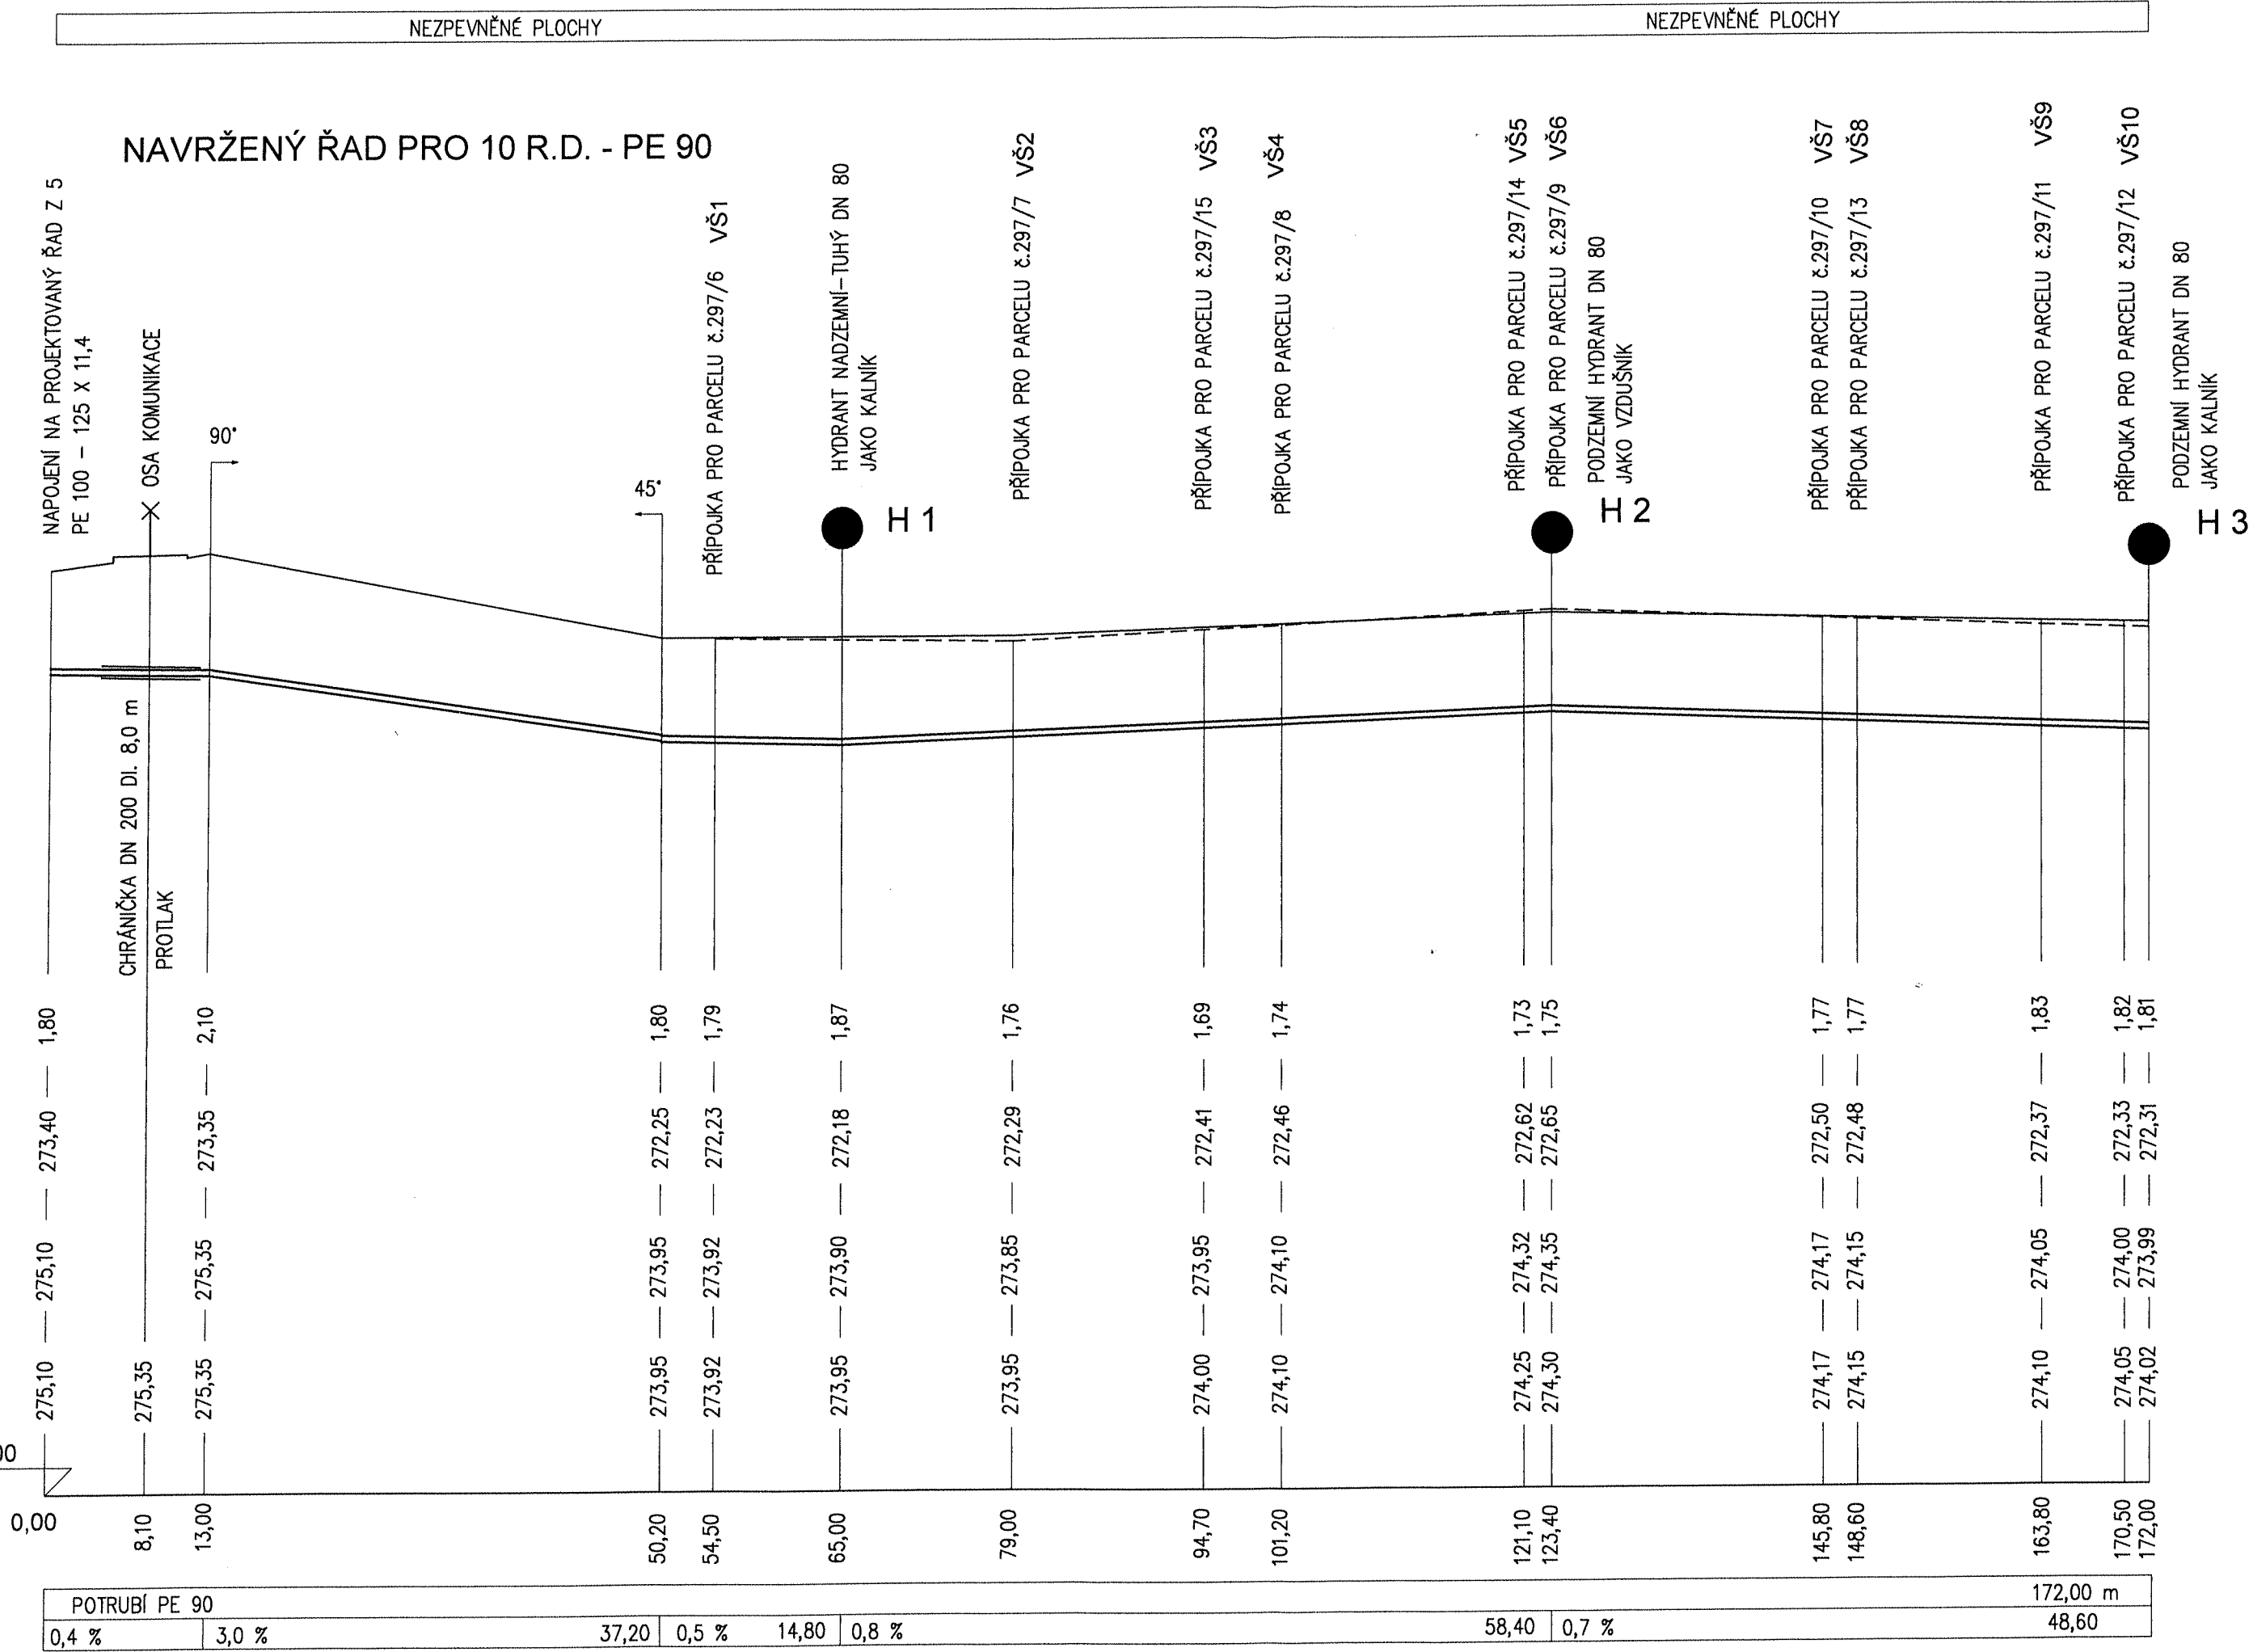

ULOŽENÍ POTRUBÍ

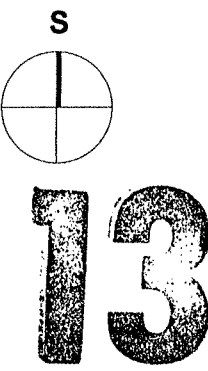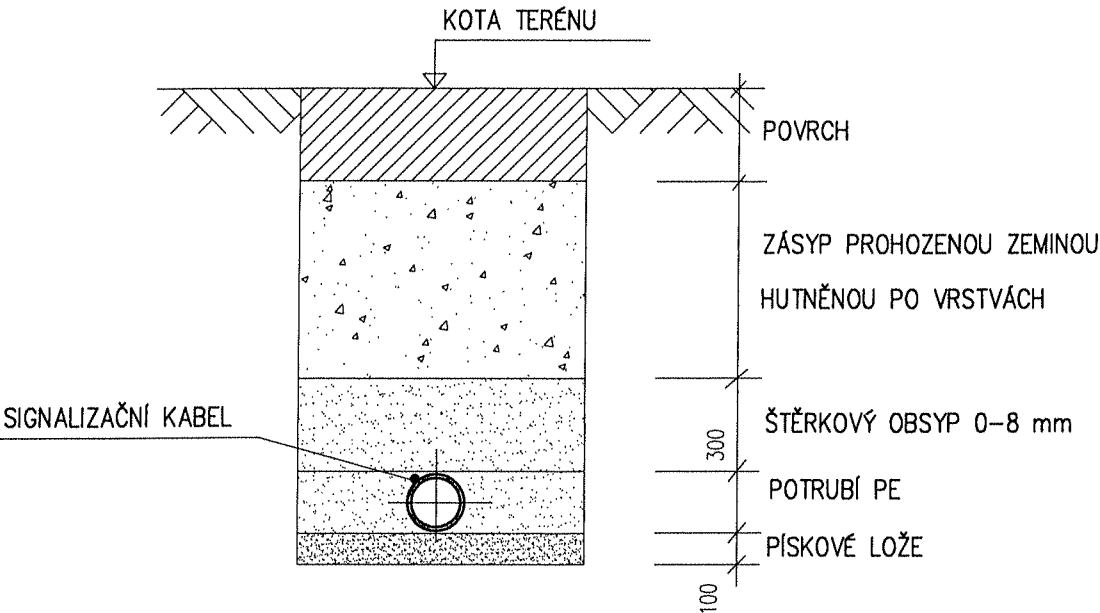

Masečín-lokalita "Nad horou"

Pozemky parcel. č. 297/6, 297/7, 297/8, 297/9, 297/10, 297/11, 297/12, 297/13, 297/14, 297/15, 297/16, 297/17 v k.ú. Masečín, obec Štěchovice

NAVRHL	ing. arch. I. BŘEZINA ing. arch. J. VESELÁ	ZAKÁZKA	PROJEKT ŘEŠÍ KOMUNIKACE, KANALIZACI, VODOVOD, ELEKTRO A POŽÁRNÍ OCHRANU projekt pro získání stavebního povolení		MEPRO s.r.o. architektonický ateliér nám. Před bateriemi 912/6 162 00 Praha 6
SCHVÁLIL	Dipl. ing. arch. I. BŘEZINA	OBSAH	PODÉLNÝ PROFIL VODOVODU	DATUM	březen 2009
PROJ. SPECIALISTA	B. BERKA			ARCH. ČÍSLO	29 - 11 / 08
DRUH DOKUMENTACE	SP			Č. PŘÍLOHY	3
MĚŘÍTKO	1 : 500/100				

POVRCH TERÉNU

HLOUBKA DNA VÝKOPU

KOTA DNA POTRUBÍ

KOTA UPRAVENÉHO TERÉNU

KOTA ROSTLÉHO TERÉNU

SROVNÁVACÍ ROVINA

MATERIÁL, PROFIL, DÉLKA
SPÁD, DÉLKA